



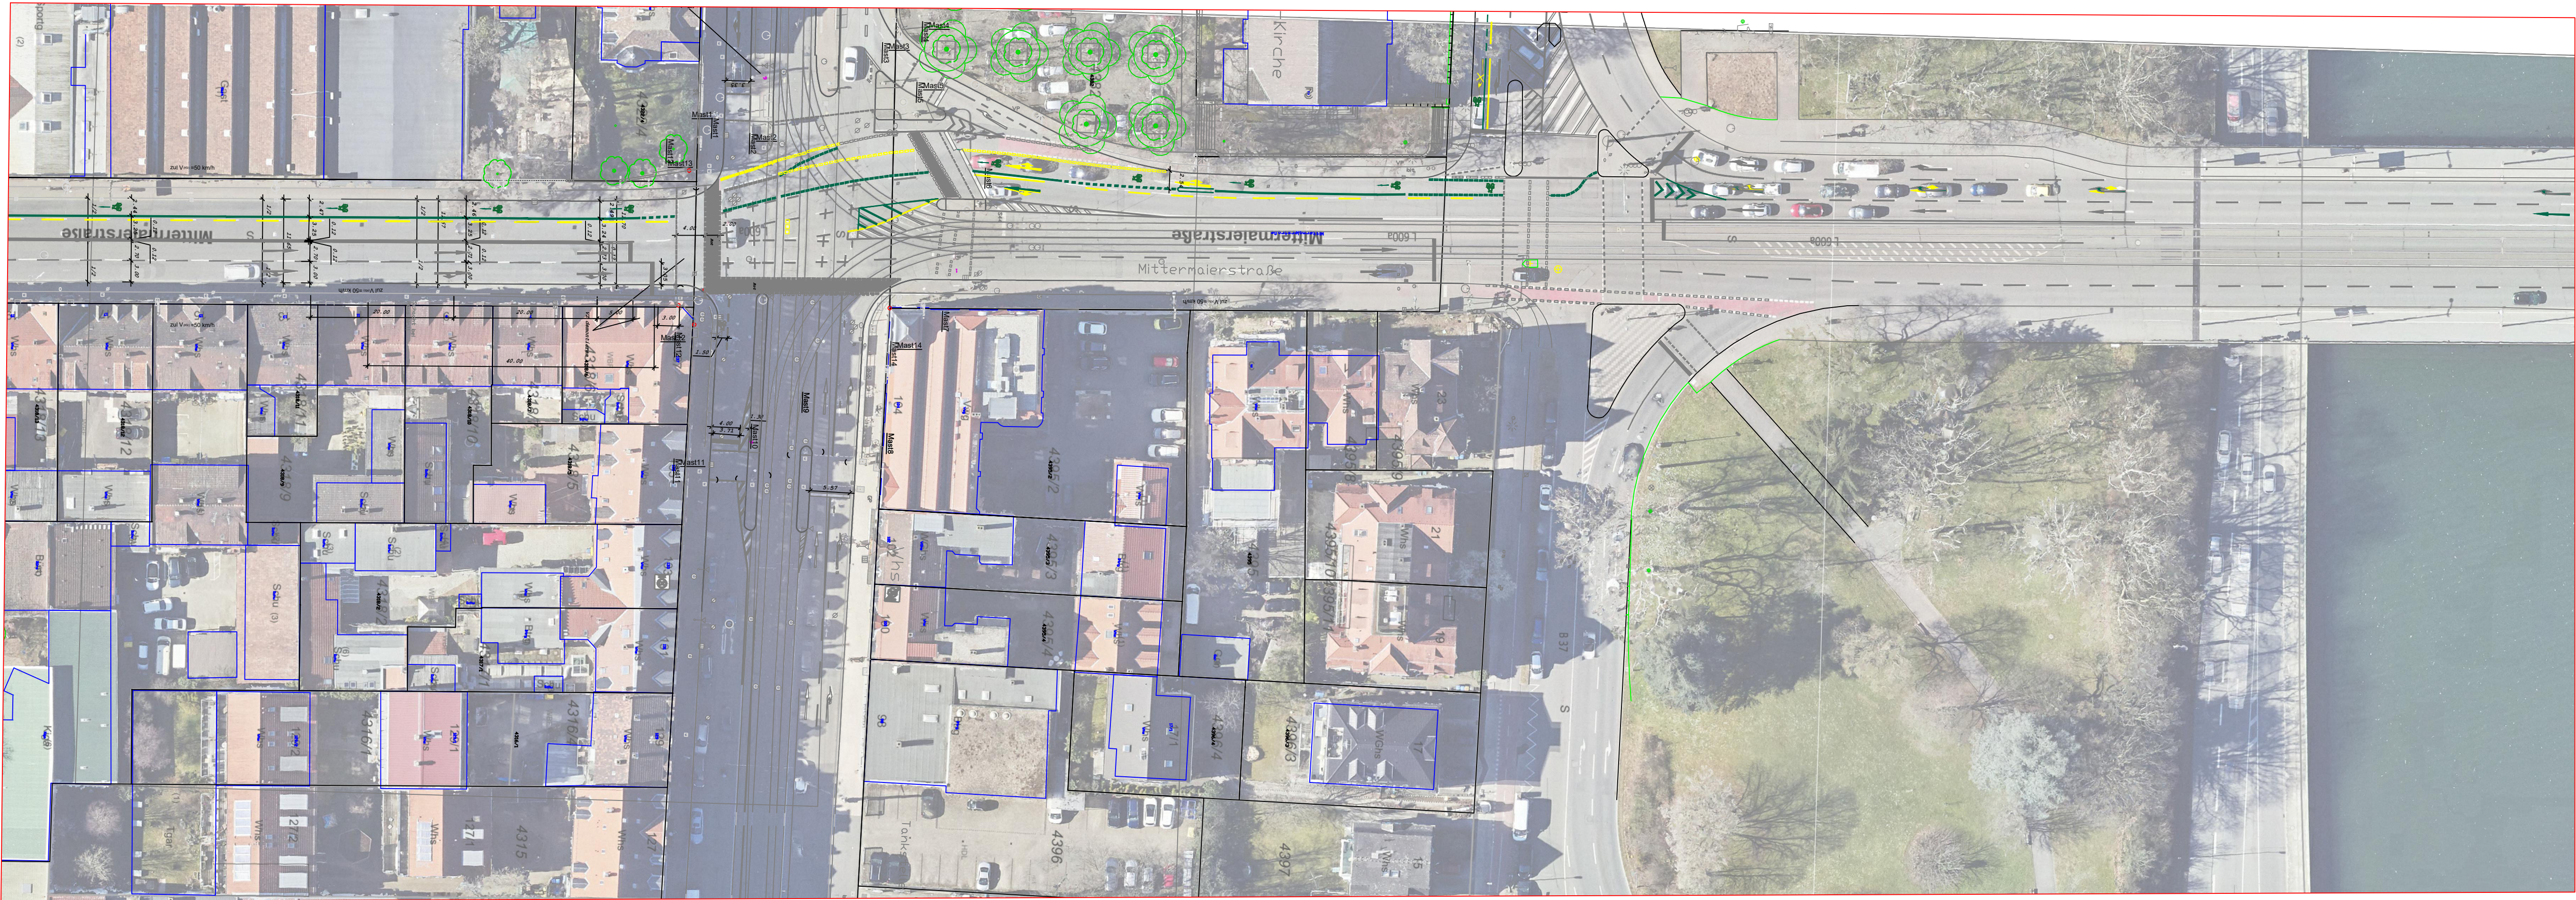

Farblegende :

- Bestand
- Markierung neu

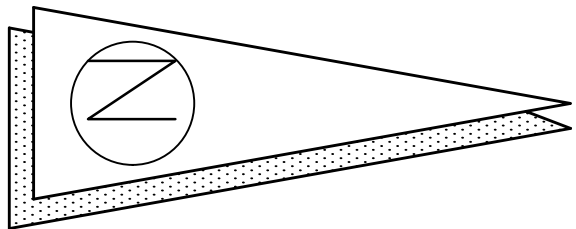

Koordinatensystem: Gauß-Krüger

Index	Datum	Änderung	Name	Genehmigt



Amt für Verkehrsmanagement
Gaisbergstraße 11
69115 Heidelberg

Radverkehrsanlage Mittermaier Straße Verkehrsversuch Variante 1

Lageplan 1/2 : zw. Ernst-Walz-Brücke und Bergheimer Str

Vorentwurf		Bauwerks-Nr.:	
Heidelberg, den 05.04.2023		Projektziffer:	
Amt für Verkehrsmanagement		Zeichnungs-Nr.:	
Gez.	Geprüft	81.1	
Bearb.		Abt.	



Farblegende :

- Bestand
- Markierung neu

Markierung der Knotenpunkte
siehe auch Plan Nr.

Koordinatensystem: Gauß-Krüger

Index	Datum	Änderung	Name	Genehmigt



Amt für Verkehrsmanagement
Gaisbergstraße 11
69115 Heidelberg

Radverkehrsanlage Mittermaier Straße Verkehrsversuch Variante 1

Lageplan 2/2: zw. Alte Eppelheimer Str und Hauptbahnhof

Vorentwurf		Bauwerks-Nr.:	
Heidelberg, den 05.04.2023		Maßstab:	
Amt für Verkehrsmanagement		1:500	
Gez.	Geprüft	81.1	Projektziffer:
Bearb.	Abt.		
		Zeichnungs-Nr.:	

Blattgröße : 675 / 490

