


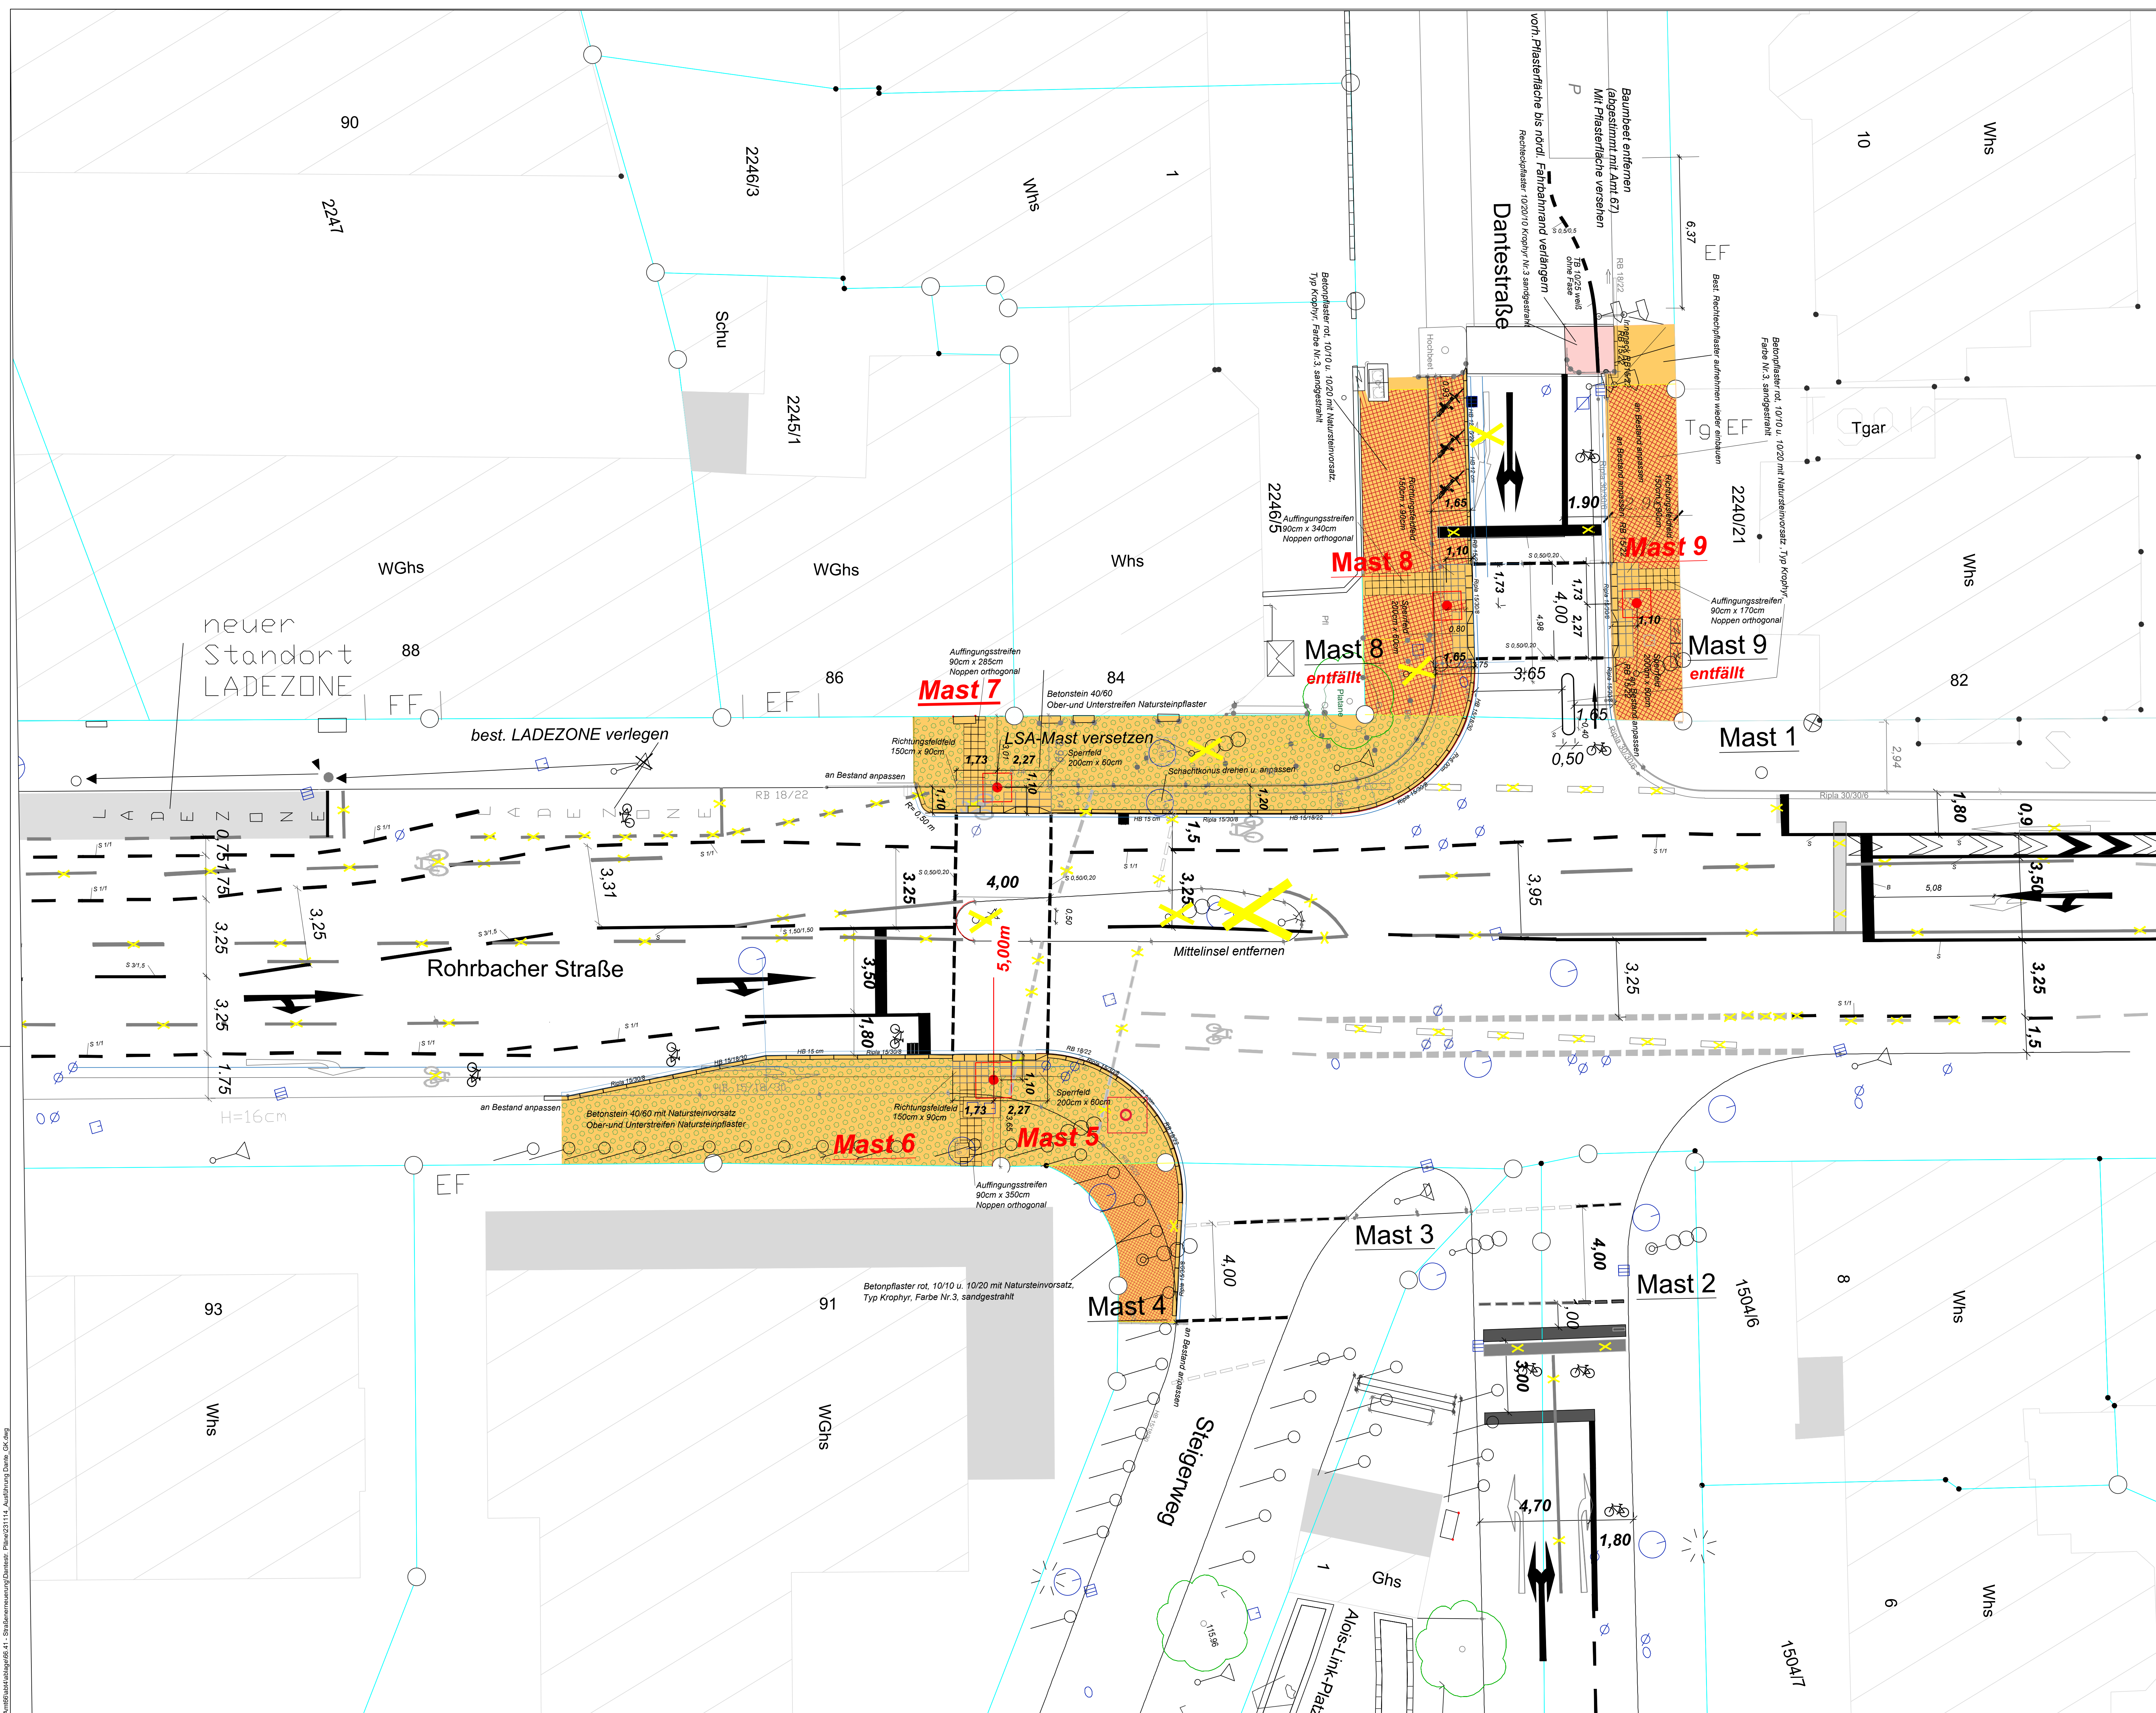

■ SA Straßenablauf 50/50,
gem. Regelzeichnung: TBA_12/02/907

■ SA^f Straßenablauf 50/30,
gem. Regelzeichnung: TBA_12/02/901

Index	Datum	Änderung	Name	Genehmigt


 **Heidelberg**

Tiefbauamt
Gaisbergstraße 7
69115 Heidelberg

Rohrbacher Straße

Gehwegverbreiterung Dantestraße/Steigerweg

Übersichtsplan (nachrichtlich)

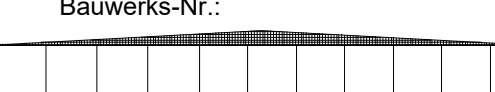Bauwerks-Nr.:	
	

Ausführungsplan		
Heidelberg, den	Maßstab:	Projektziffer:
Tiefbauamt	1:100	2313191104
zur Ausführung freigegeben		Zeichnungs-Nr.:
Gez.	Geprüft	Abt.
Bearb. sw / fo		004
1.1500.750		