



Anlage 3 zur DS: 0014/2004/IV

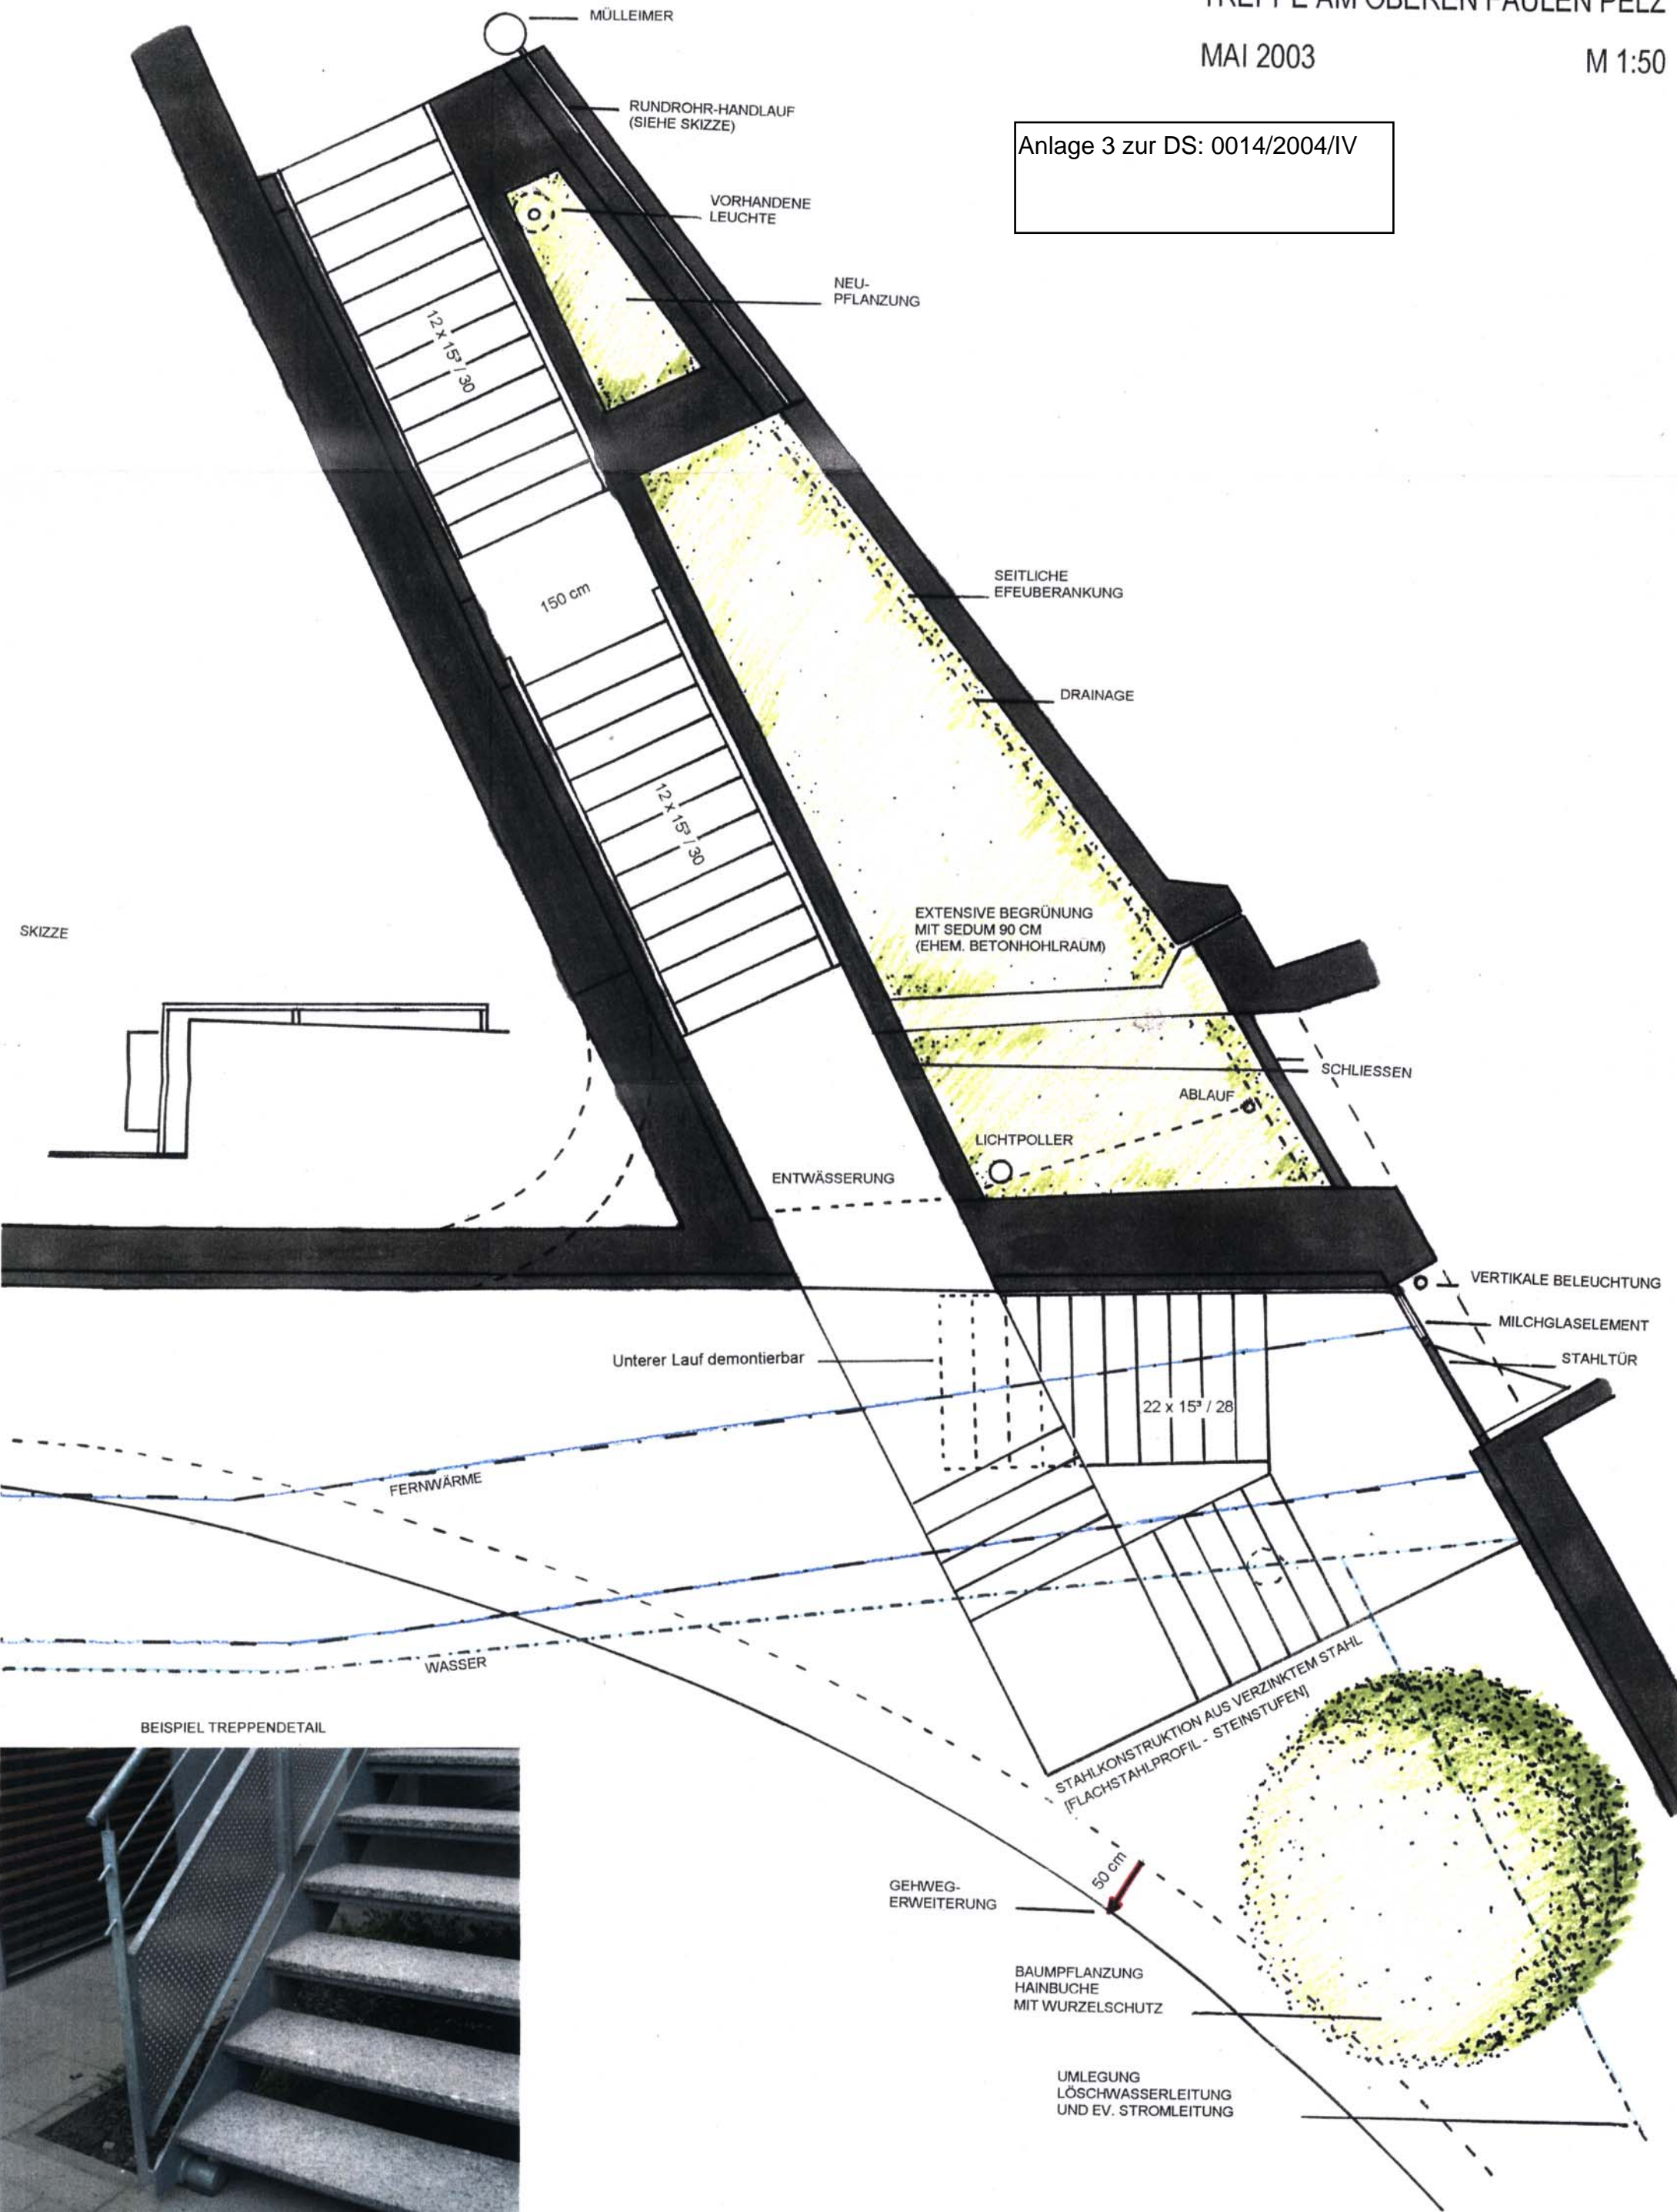

SKIZZE

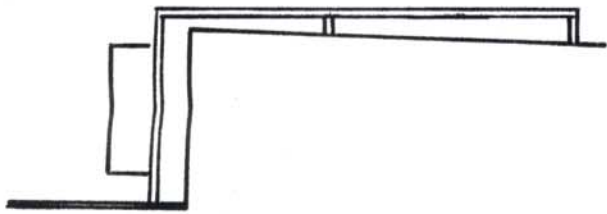

BEISPIEL TREPPENDETAIL

