




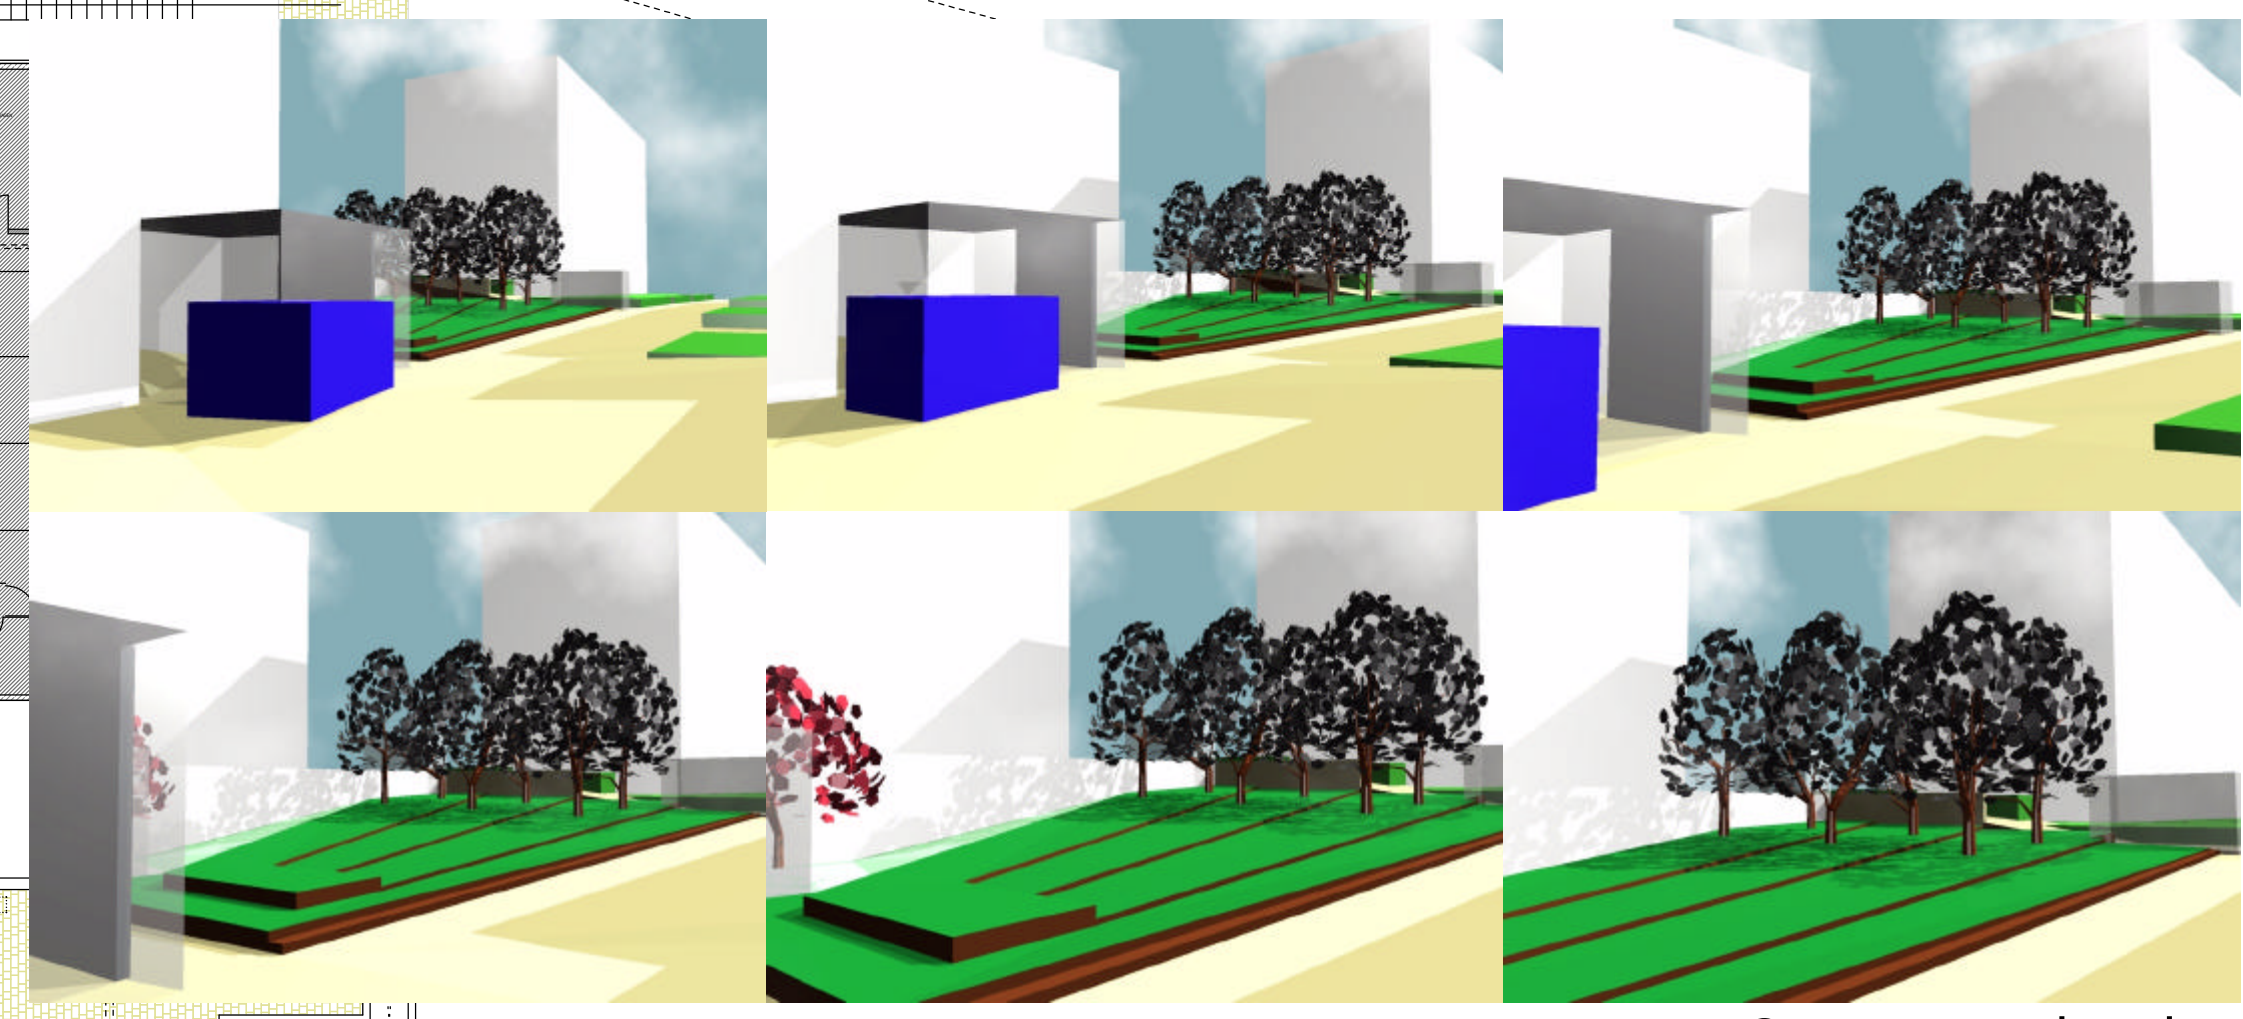

Computeranimation

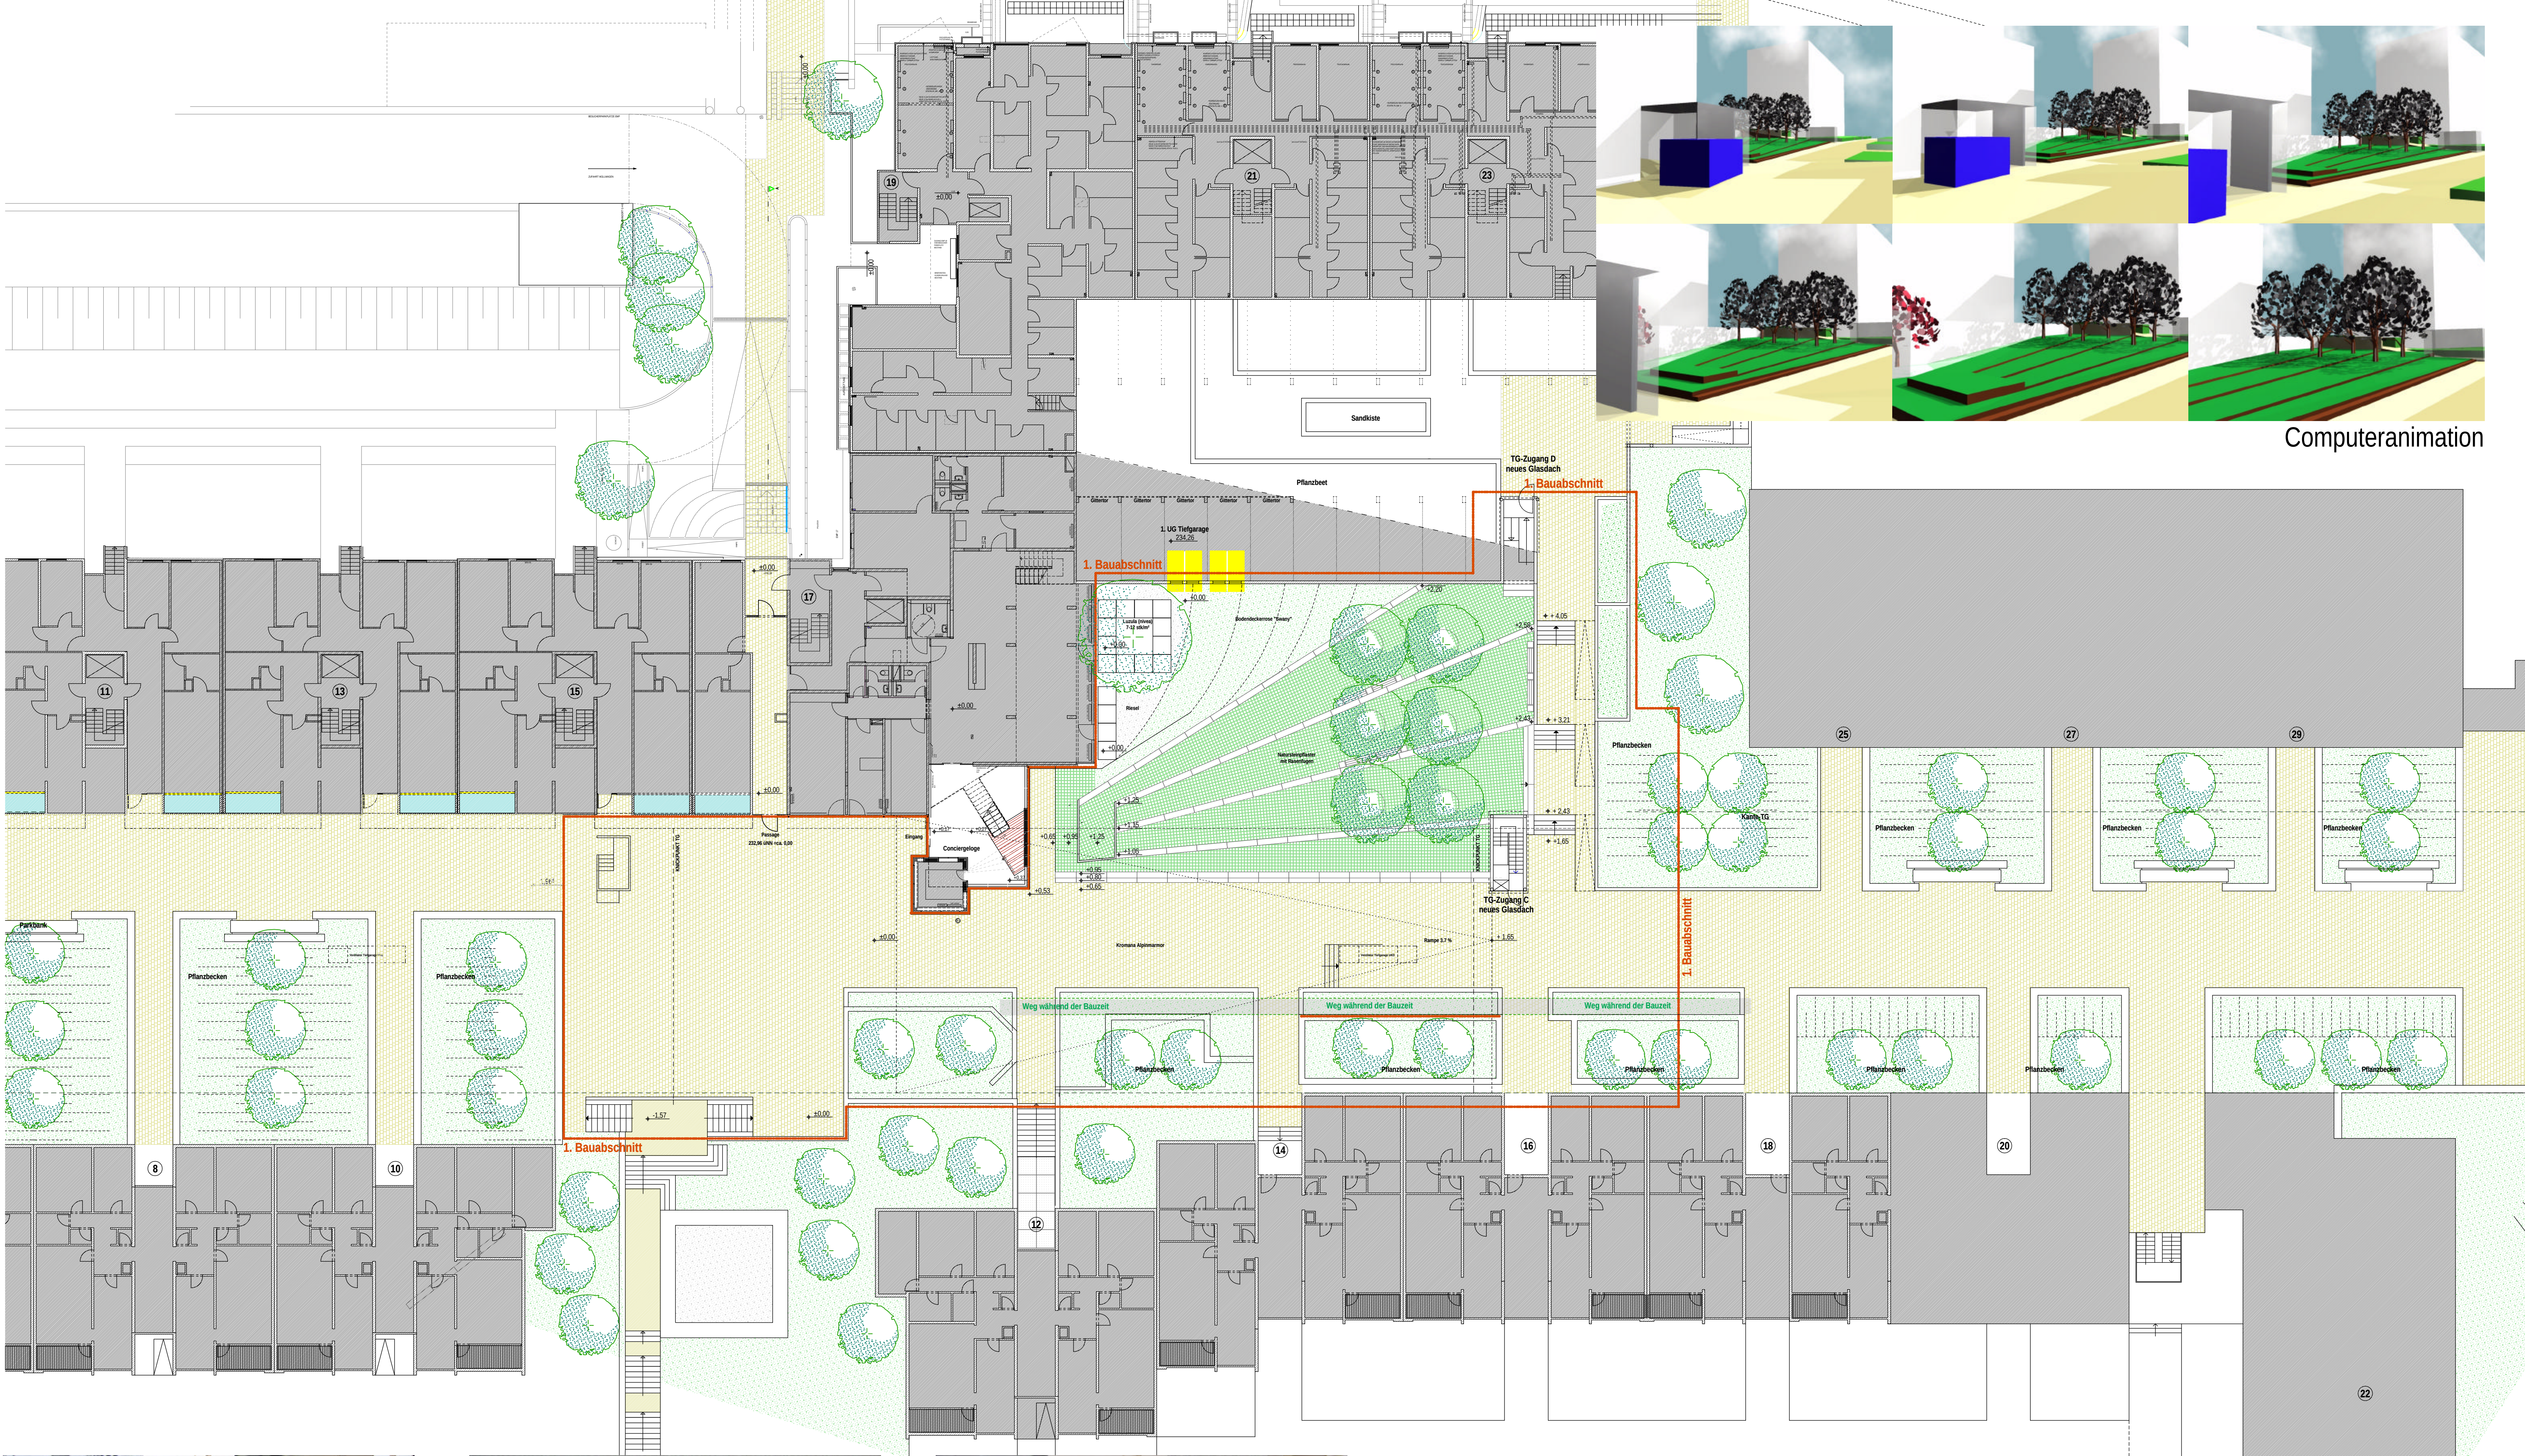

Modellfotos

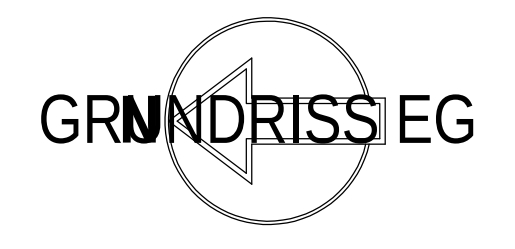

GRUNDRISS EG

AUSSENRAUMPLANUNG EMMERTSGRUNDPASSAGE

Bauherr: GGH Gesellschaft für Grund- und Hausbesitz	Architekten: HARTMANN & HAUSS
Masstab 1:200	Datum: 20.09.2002
Plan-Nr. 230-040518.lay	Alte Glockengießerei 9 69115 Heidelberg