


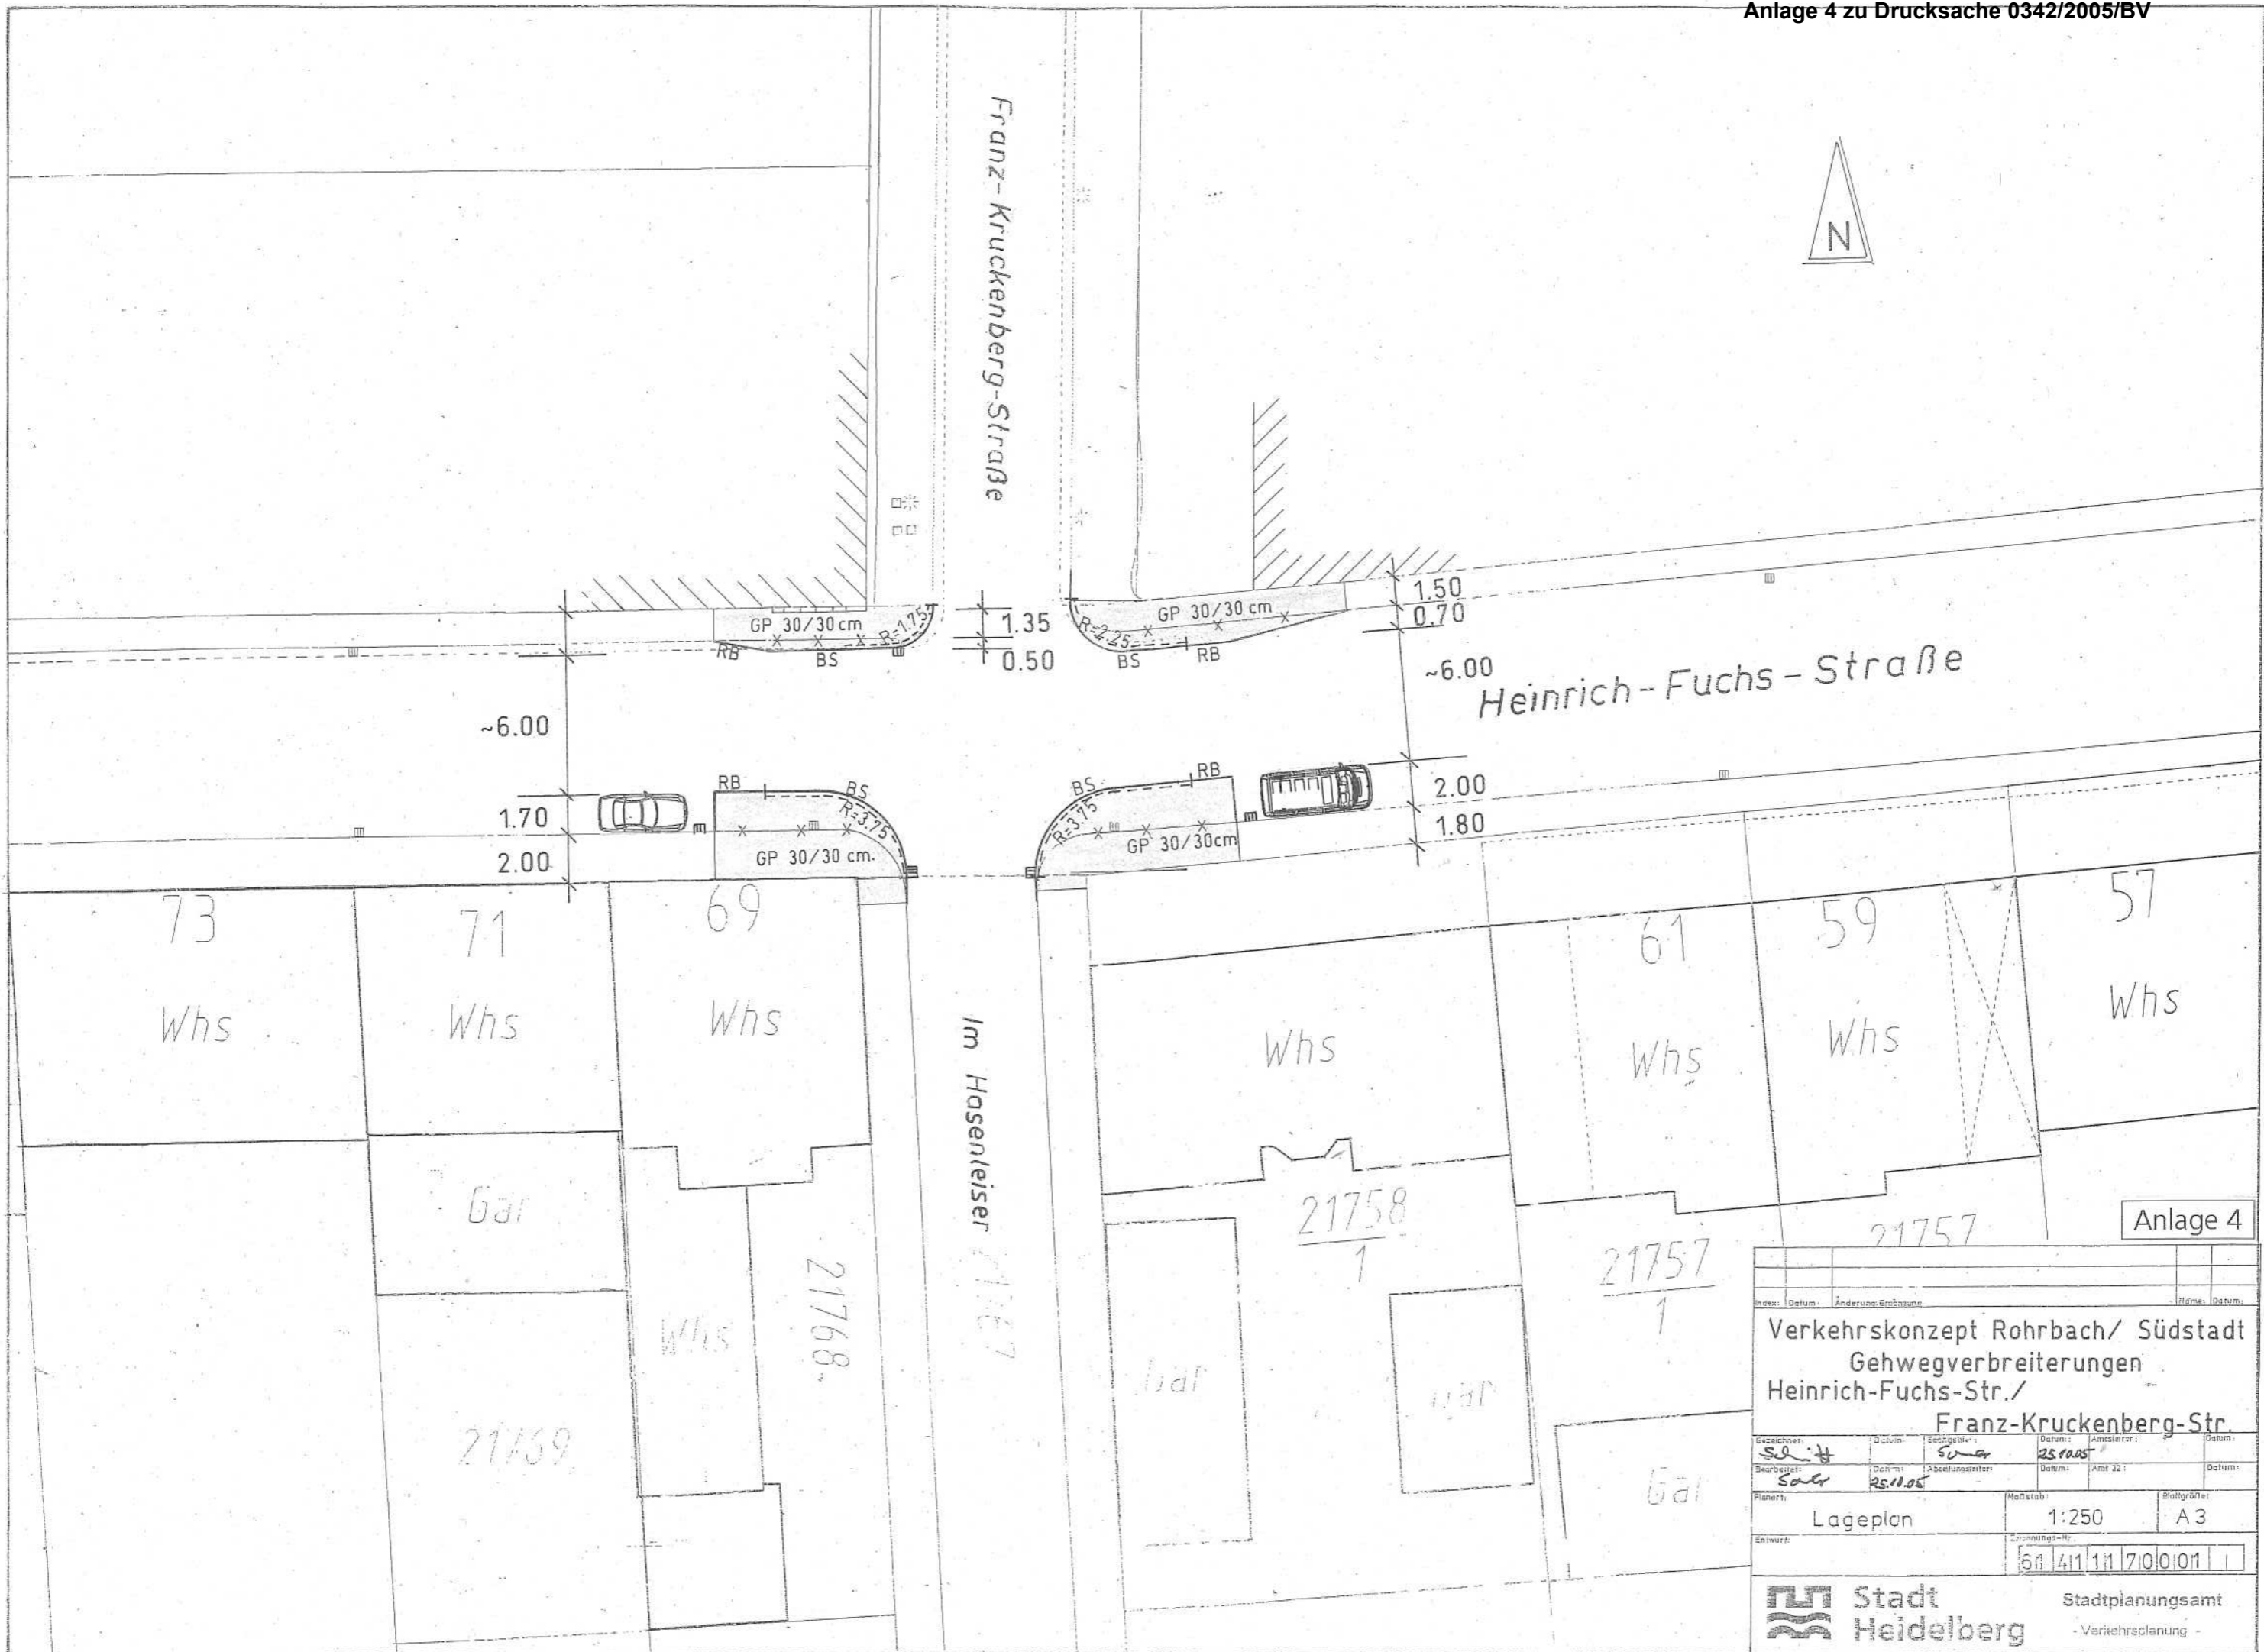

Franz-Kruckenbergs-Strasse

Heinrich-Fuchs-Strasse

Im Hasenleiser



Anlage 4

Index: Datum: Änderungs-Einstufung		Name: Datum:	
<b>Verkehrskonzept Rohrbach/ Südstadt</b> <b>Gehwegverbreiterungen</b> <b>Heinrich-Fuchs-Str./</b> <b>Franz-Kruckenbergs-Str.</b>			
Gezeichnet:	Datum:	Gezeichnet:	Datum:
SAH	25.11.05	SAH	25.11.05
Bearbeitet:	Datum:	Abgefragt:	Datum:
SAH	25.11.05		
Planart:	Maßstab:	Blattgröße:	
Lageplan	1:250	A3	
Entwurf:		Zustimmungs-Nr.:	
		50 411/11 710/01	
<b>Stadt Heidelberg</b>		<b>Stadtplanungsamt</b> - Verkehrsplanung -	