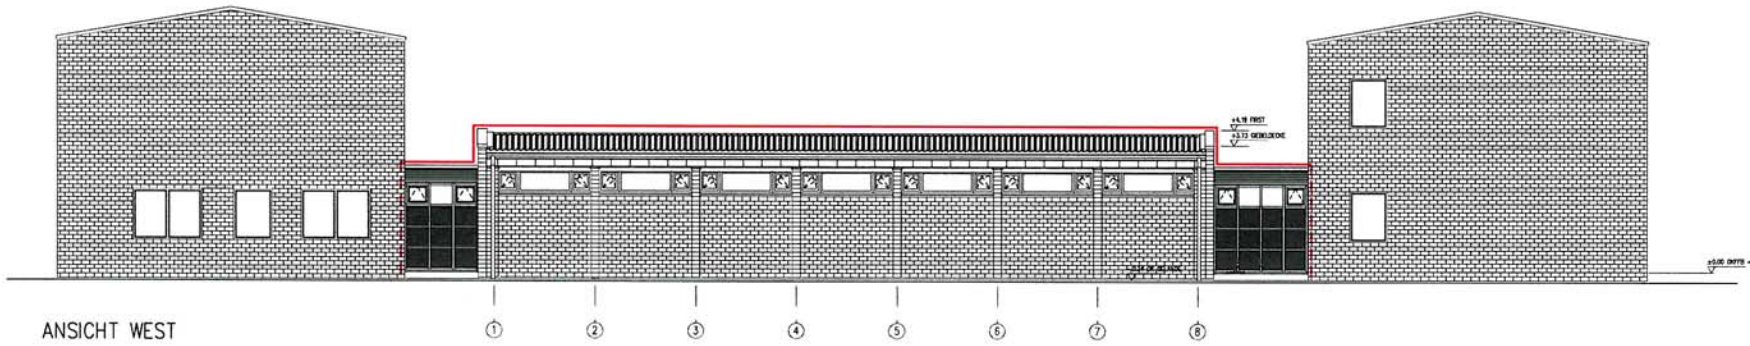

BESTAND
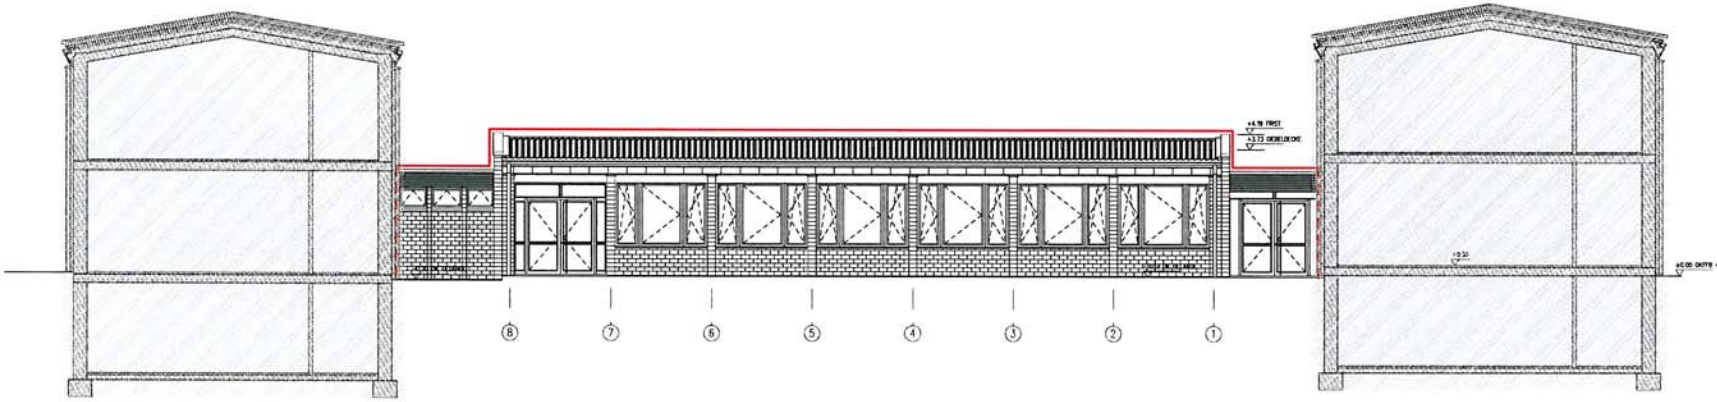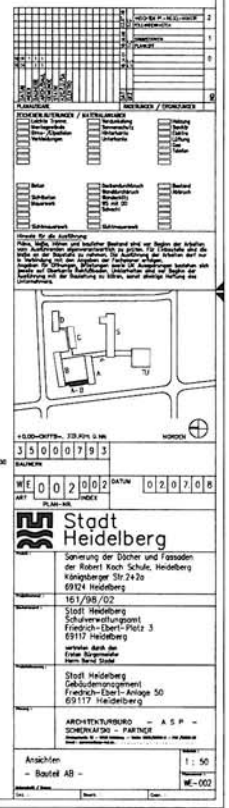
ZU SANIERENDER BEREICH