


vorhanden	geplant	vorhanden	geplant	vorhanden	geplant
Unternehmensträger (nachrichtlich)	Ausgleichsfläche für L600	Gebietsgrenze	Gemeinde- und Kreisgrenze	Gewässer	Rohrleitung mit Schacht
					Quelle
Landesstraße	Befestigung mit Asphalt				Schutzgebiete, schutzwürdige Flächen
					Rebenaufbaugesamt
Befestigung mit Schotter	Befestigung mit Schotter				Naturschutzgebiet "Steinbruch Leimen"
					FFH Gebiet "Kleiner Odenwald"
ohne Befestigung (Grünweg)	ohne Befestigung (Grünweg)				Vogelschutzgebiet "Kleiner Odenwald"
					geschütztes Gebiet nach §32 NatSchG (Biotop)
Brücke / Unterführung	Brücke / Unterführung				Topographische Gegenstände
					Bauwerke, Sonderflächen
wegfallende Anlagen	wegfallende Anlagen				Rohrdurchlass
					Böschung, Damm, Einschnitt
					Versorgungs- und Entsorgungsanlagen
					Elektrische Leitung mit Gittermast
					Elektrische Leitung mit Holzmast
					Nutzungsarten
					Wald
					Reben
					wegfallende Anlagen
					Bewirtschaftungsrichtung
					Landschaftspflegerische Anlagen und Maßnahmen
					Baumreihe
					Feldgehölz, Gehölzgruppe
					Freizeit- und Erholungsanlagen
					Markierter Wanderweg (Weltwanderweg Odenwald - Vogesen)

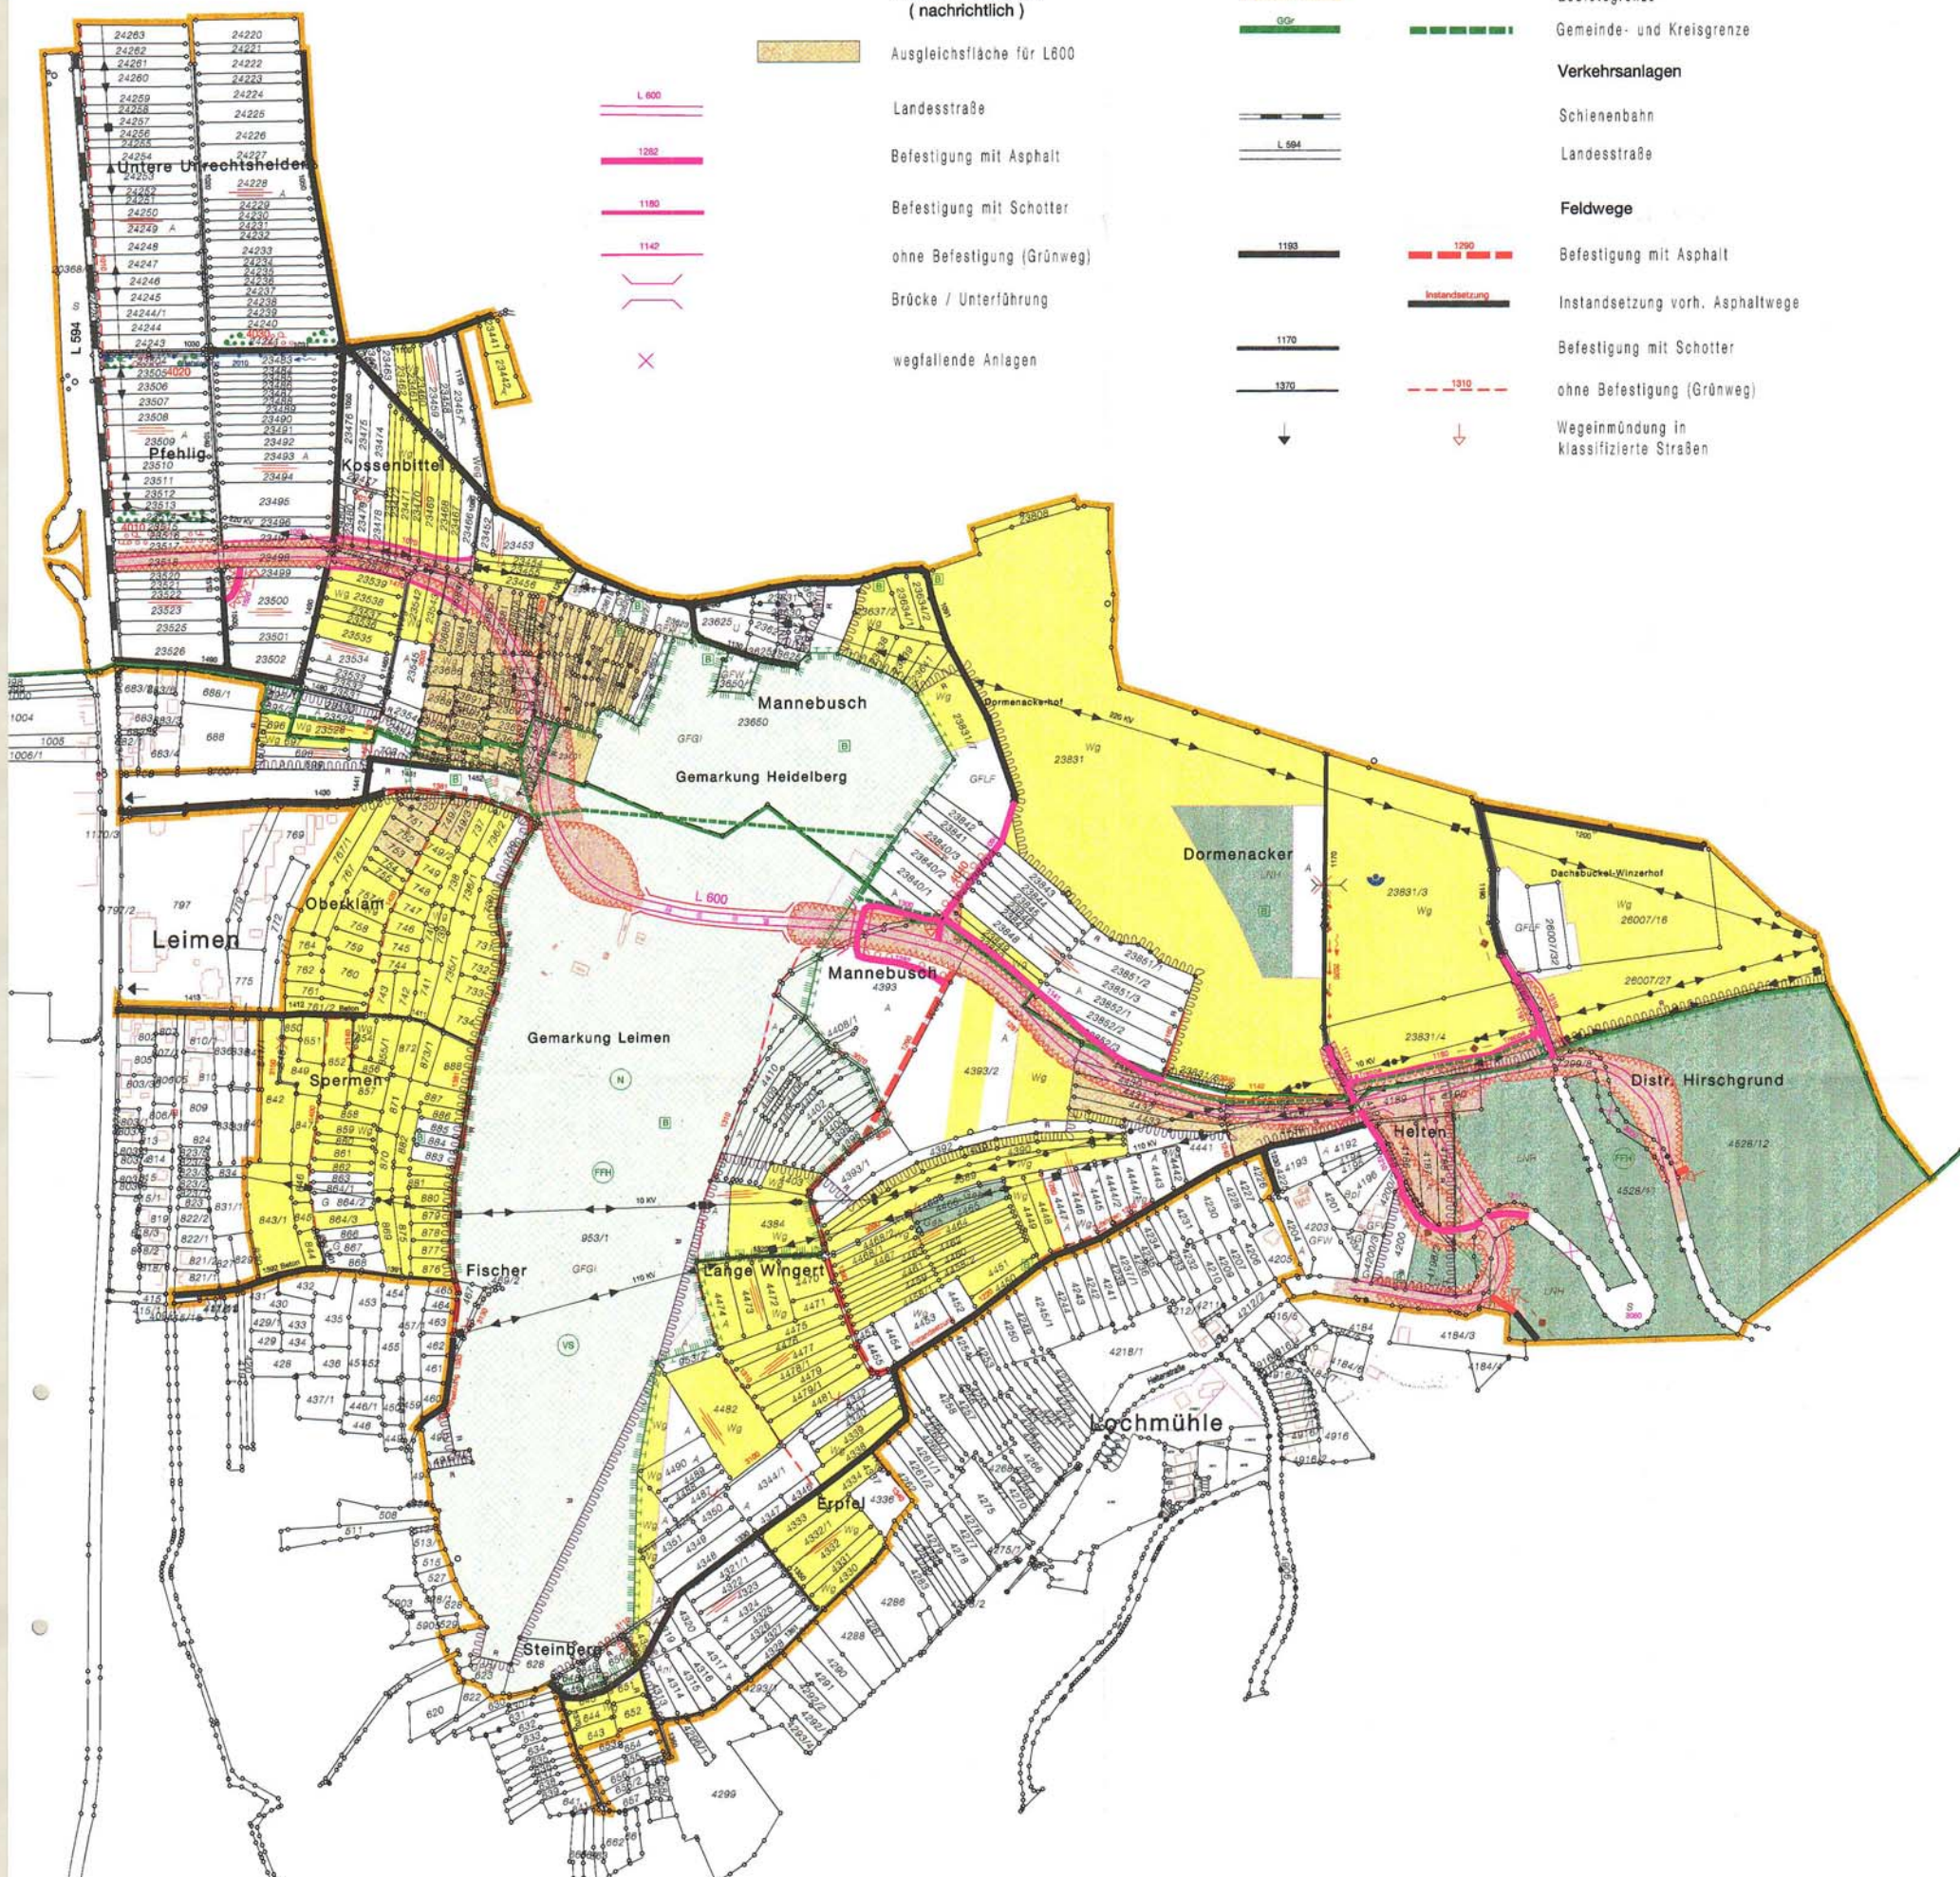

Flurbereinigung Leimen (L600)	
Wege und Gewässerkarte mit Landschaftskarte	
Maßstab 1:2500	04/2011 08.09.09
Landratsamt Rhein-Neckar-Kreis Amt für Flurbereinigung	
Gefertigt:	

