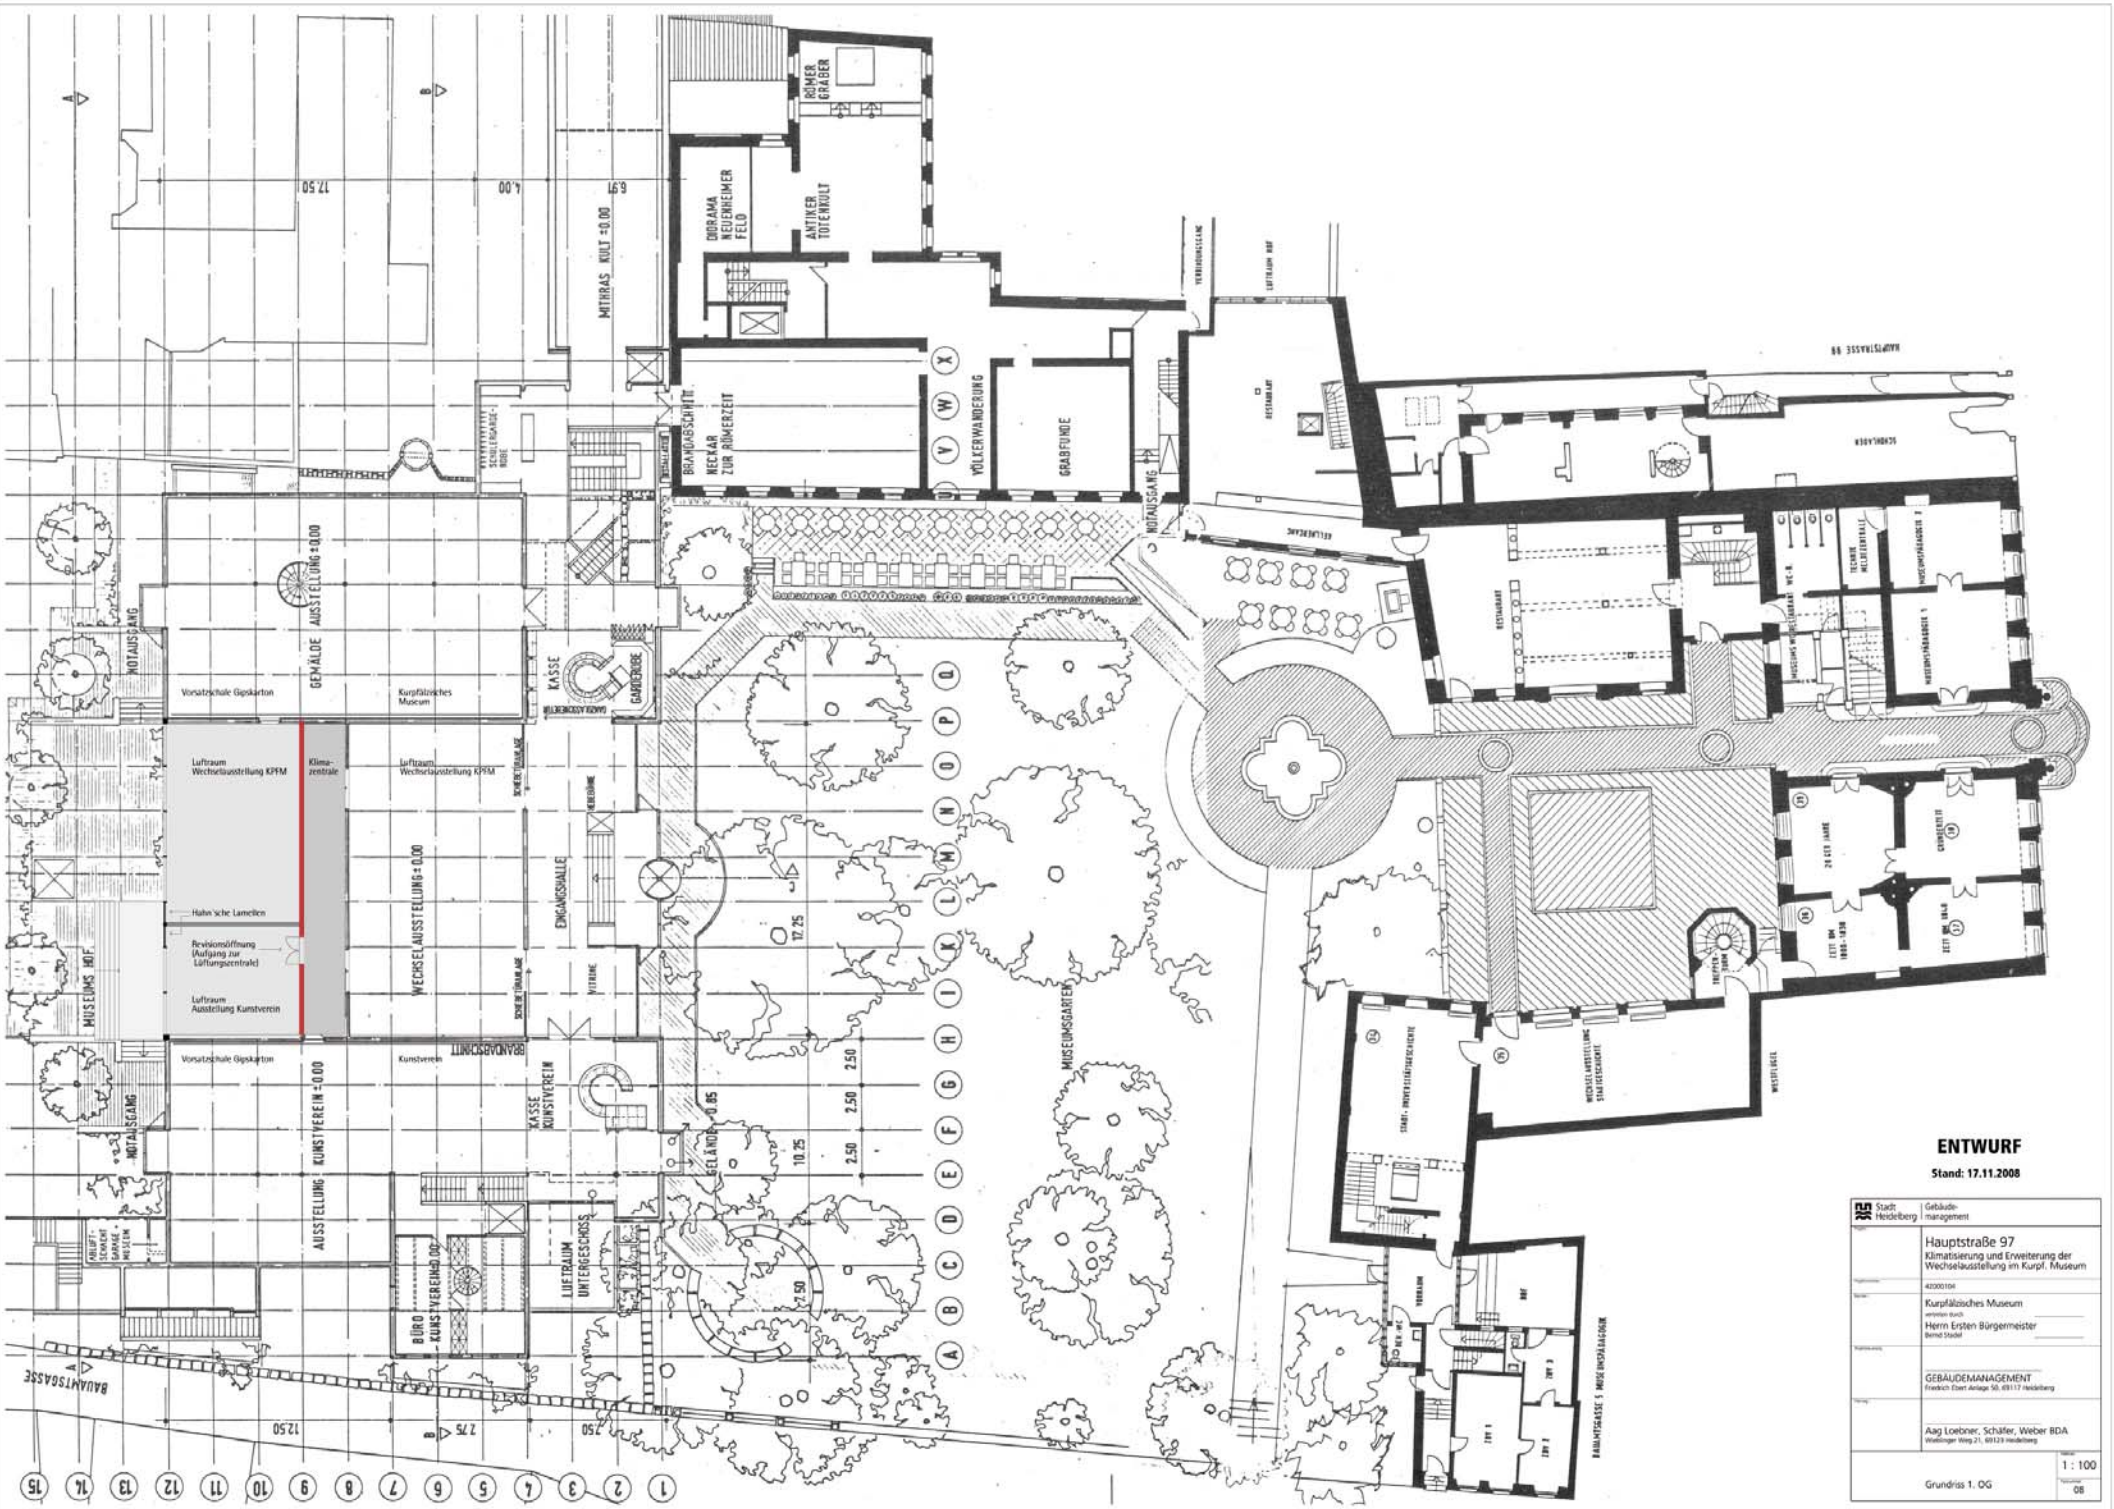

Anlage 2 zur Drucksache: 0457/2008/BV