


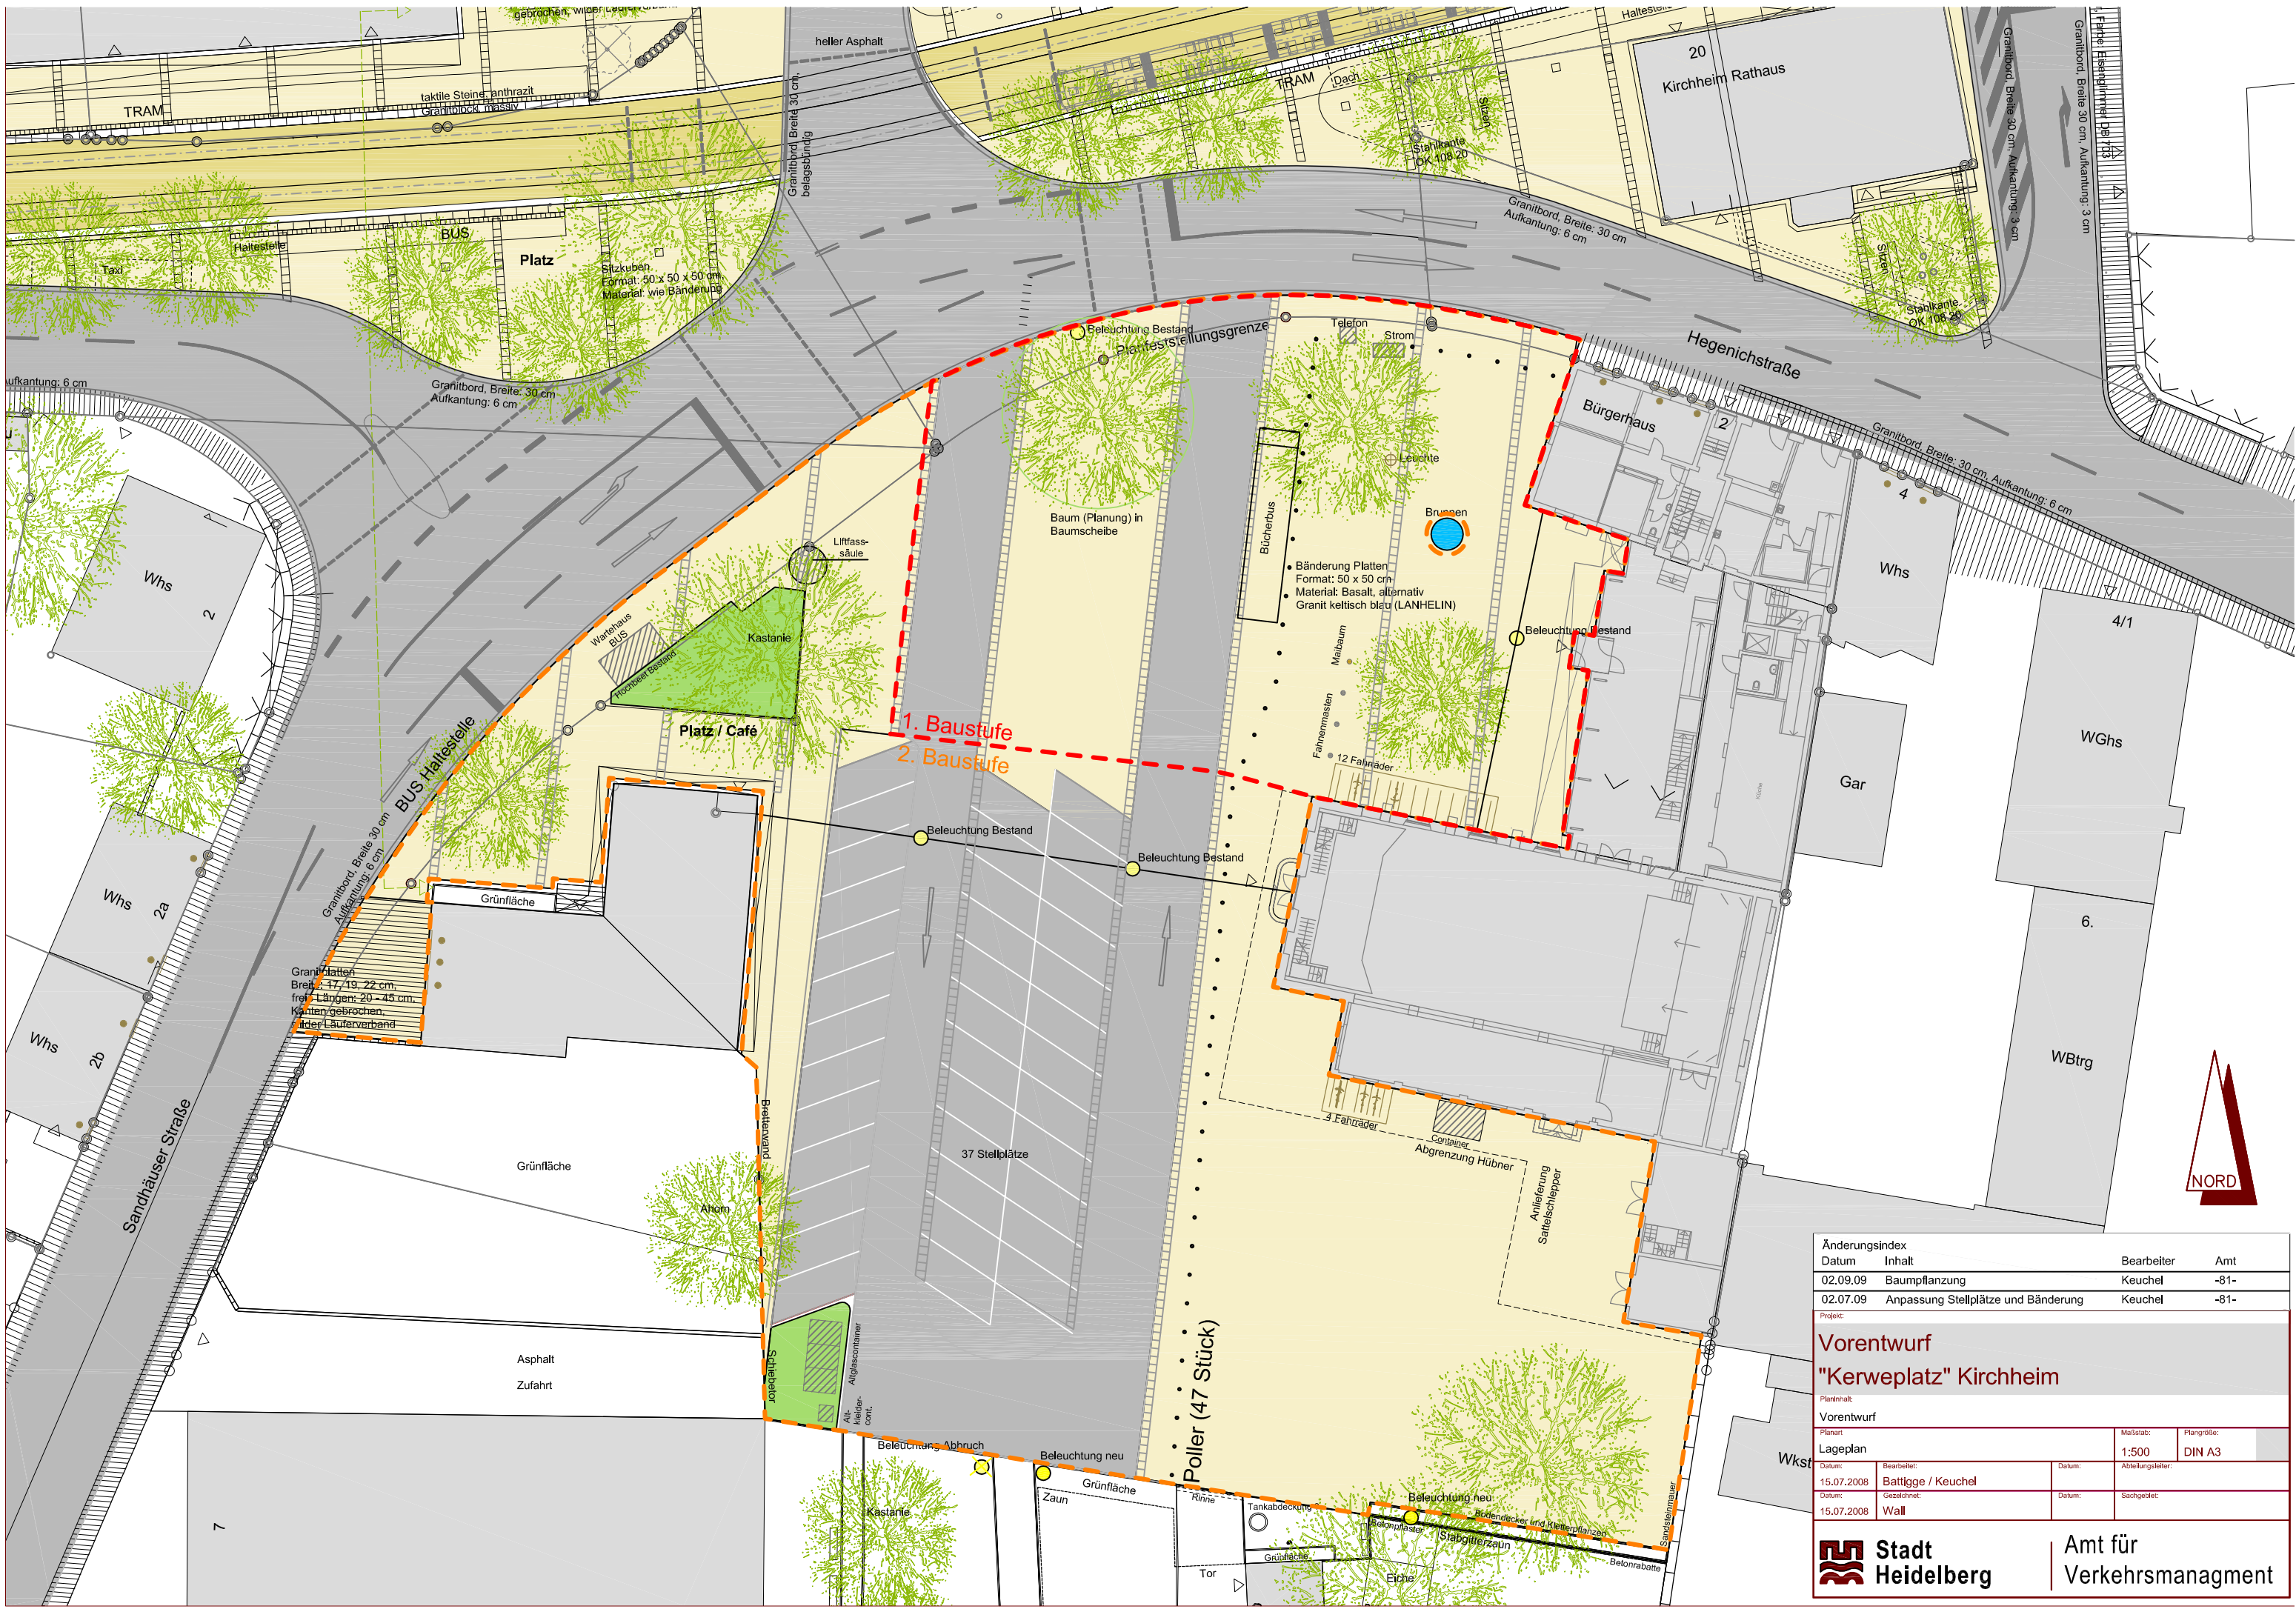

Änderungsindex			
Datum	Inhalt	Bearbeiter	Amt
02.09.09	Baumpflanzung	Keuchel	-81-
02.07.09	Anpassung Stellplätze und Bänderung	Keuchel	-81-
Projekt:			
Vorentwurf			
"Kerweplatz" Kirchheim			
Planinhalt:			
Vorentwurf			
Planart:		Maßstab:	Plangröße:
Lageplan		1:500	DIN A3
Datum:	Bearbeitet:	Datum:	Abteilungsleiter:
15.07.2008	Battigge / Keuchel		
Datum:	Geszeichnet:	Datum:	Sachgebiet:
15.07.2008	Wall		
 Stadt Heidelberg		Amt für Verkehrsmanagment	