


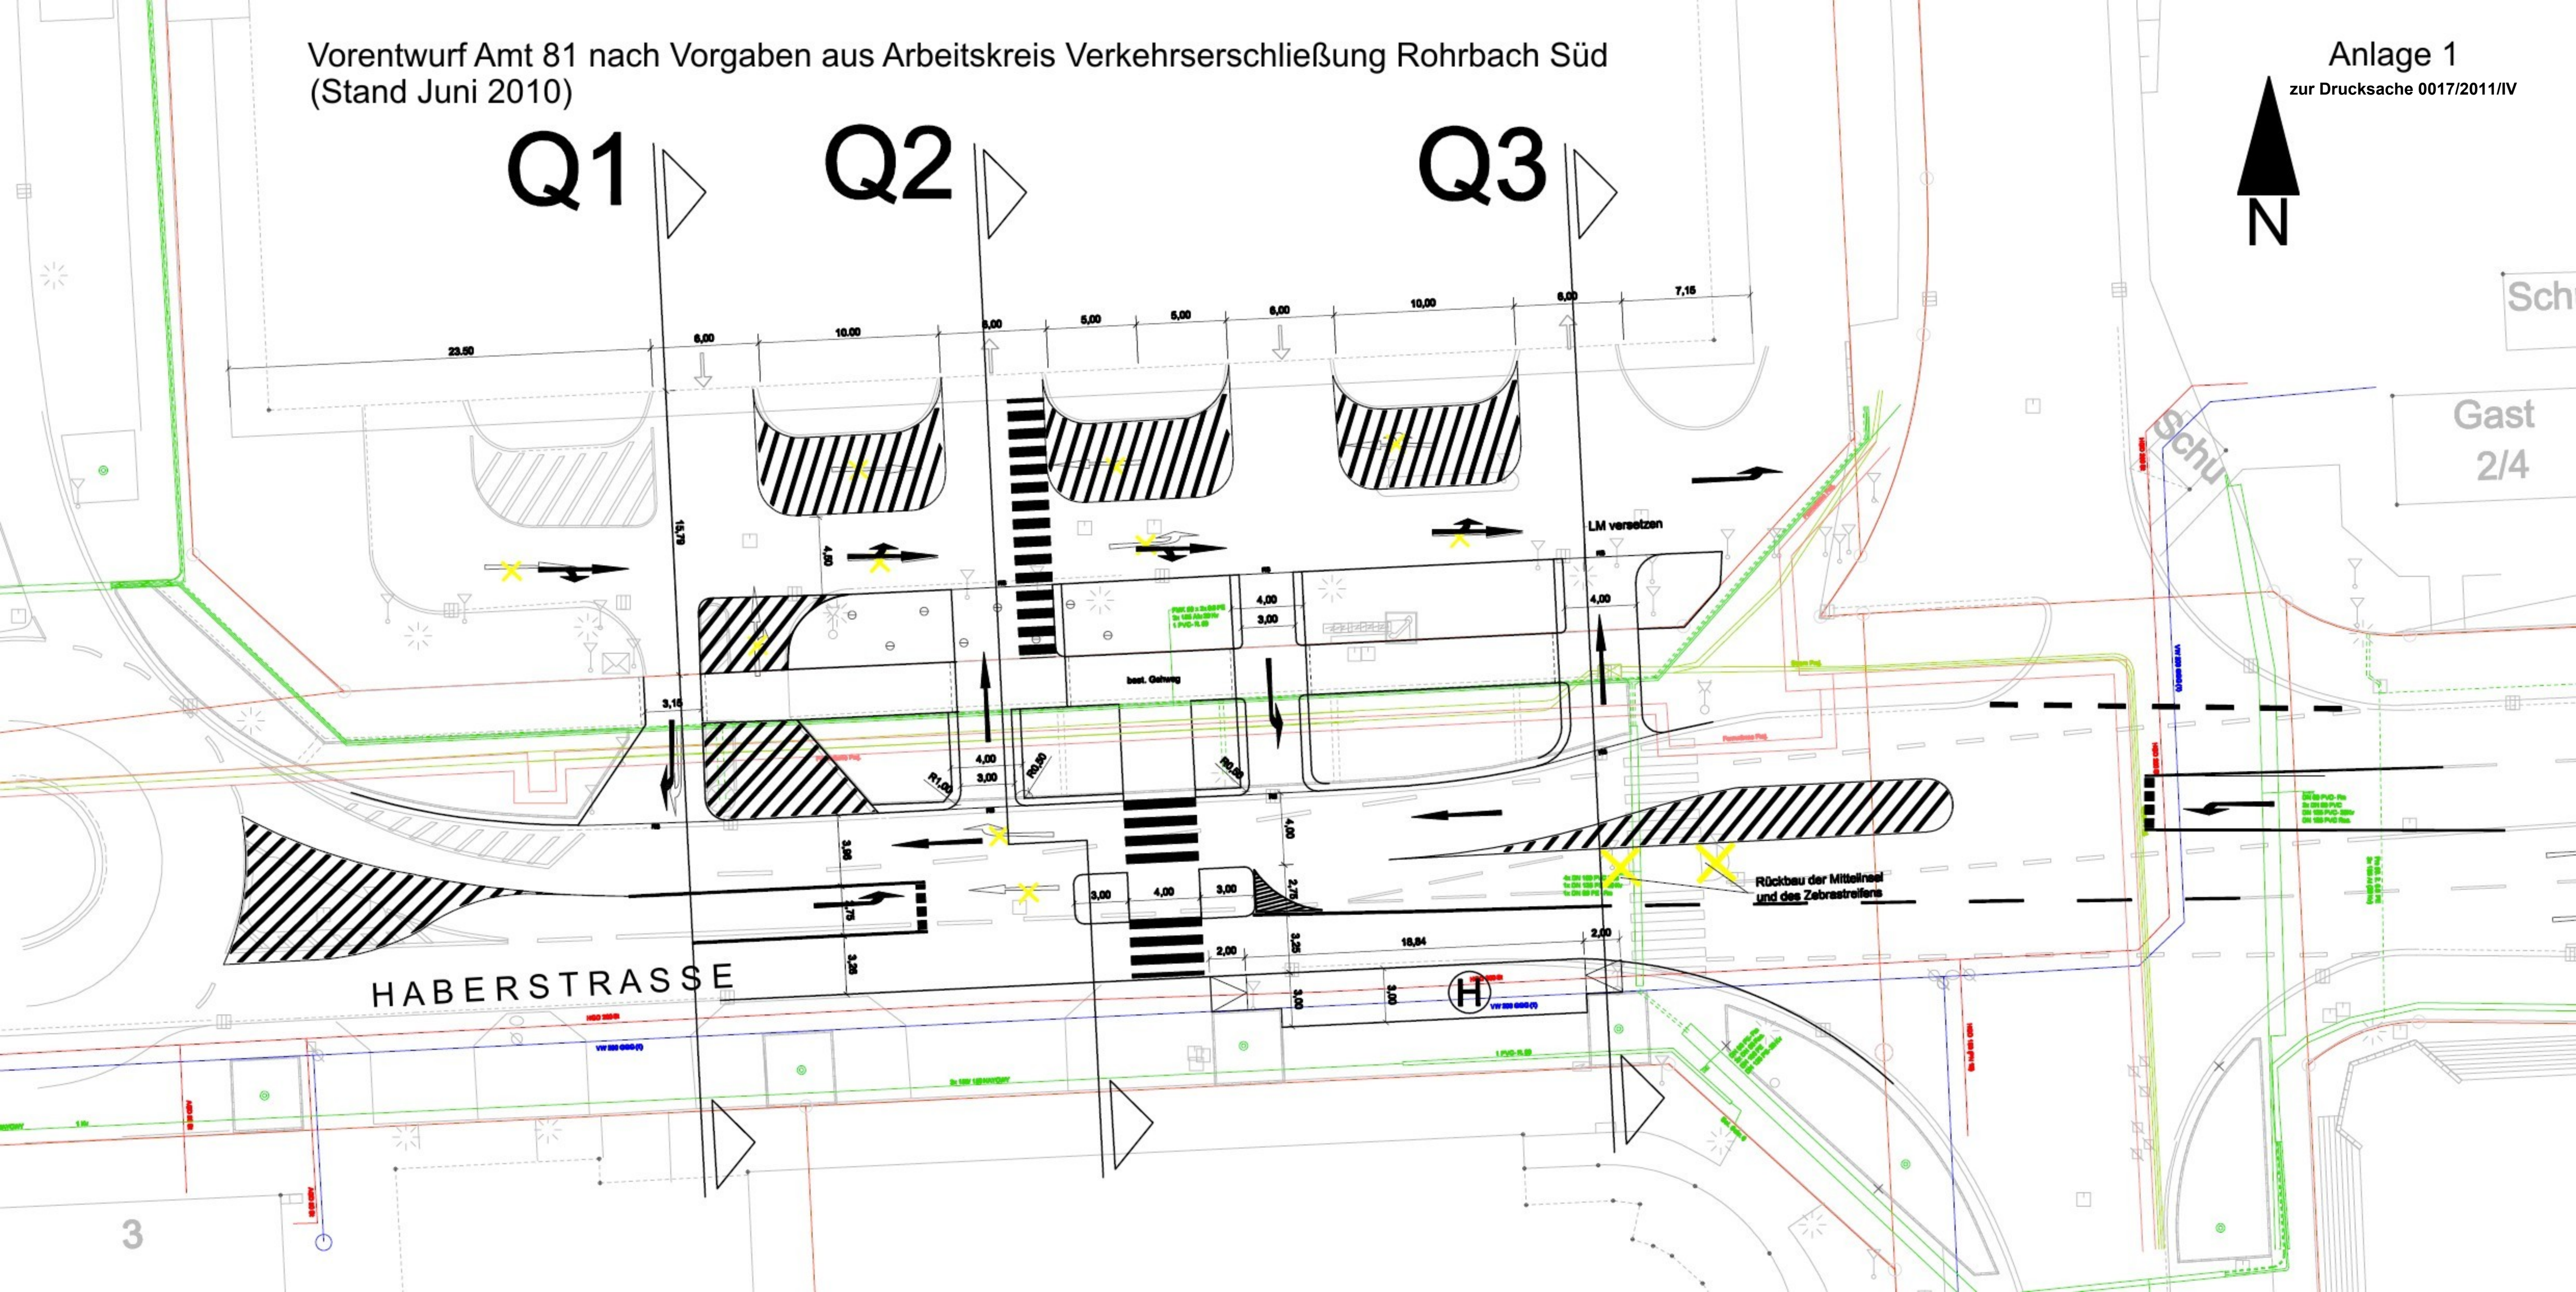

Q1

Q2

Q3



HABERSTRASSE

Rückbau der Mittelinsel
und des Zebrastreifens