Erdgeschoß 1:100

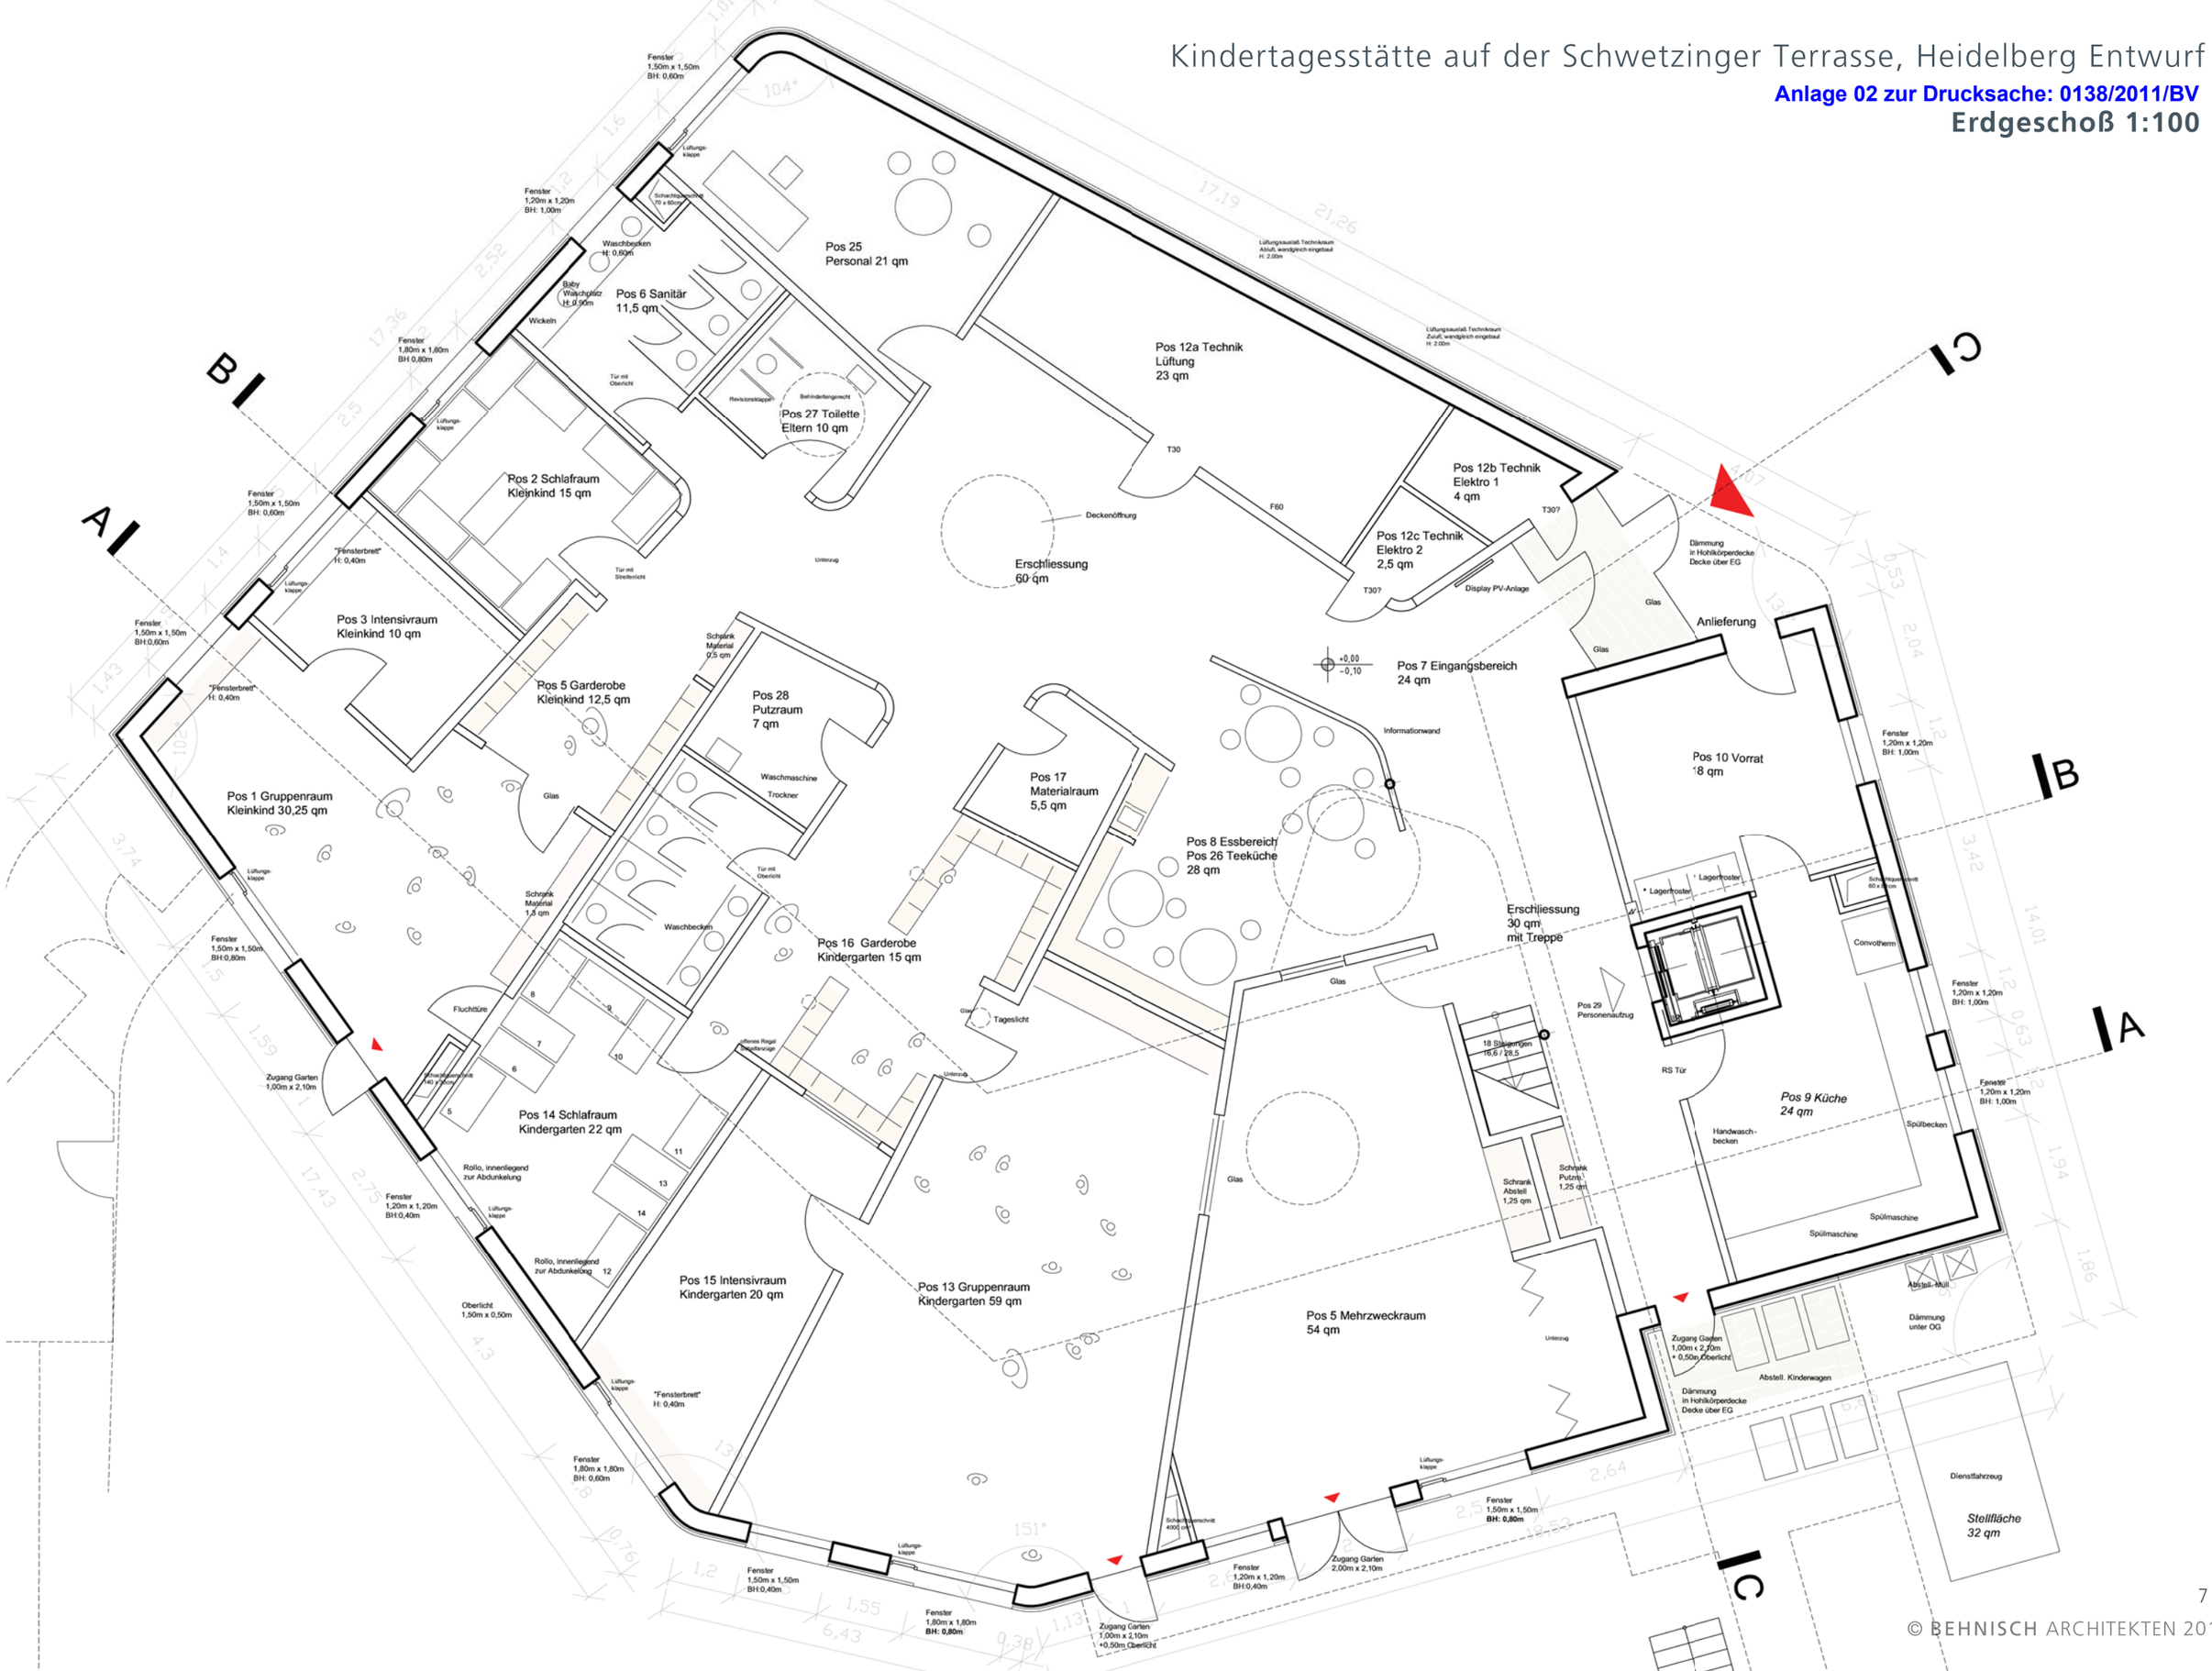

© BEHNISCH ARCHITEKTEN 2011