


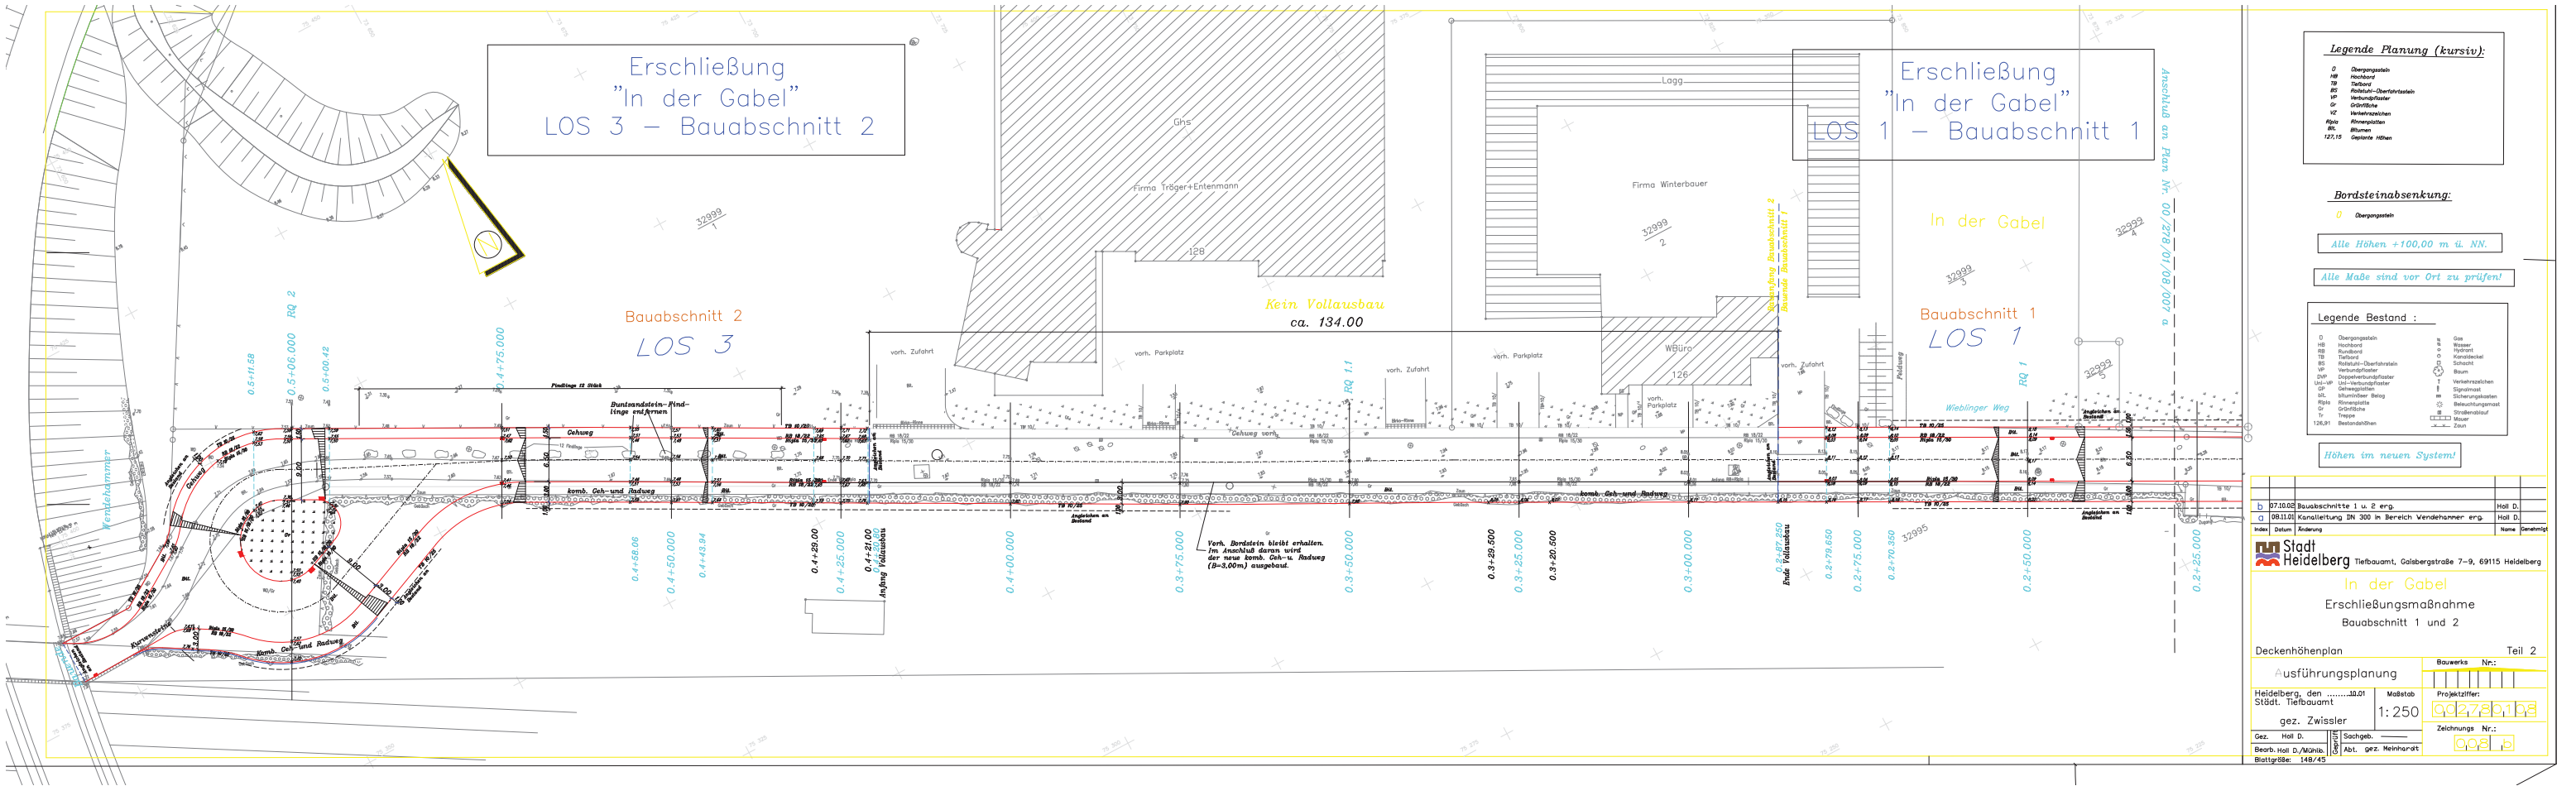

Legende Planung (kursiv):


Bordsteinabsenkung:

0 Übergangswahl

Alle Höhen +100,00 m ü. NN.

Alle Maße sind vor Ort zu prüfen!

Legende Bestand :


Höhen im neuen System!

b	07.10.00	Bauabschnitte 1 u. 2 erg.	Hall D.
Index	Datum	Änderung	Name

Stadt
Heidelberg
Tiefbauamt, Golsbergstraße 7-9, 69115 Heidelberg

In der Gabel	
Erschließungsmaßnahme	
Bauabschnitt 1 und 2	
Deckenhöhenplan	
Ausführungsplanung	
Teil 2	
Bauwerks Nr.:	
Projektziffer:	
Maßstab:	
1: 250	
Zeichnungs Nr.:	
008 B	
Gez. Hall D.	
Sachgeb.:	
Abt. gez. Meinhart	
Blattgröße: 148/45	