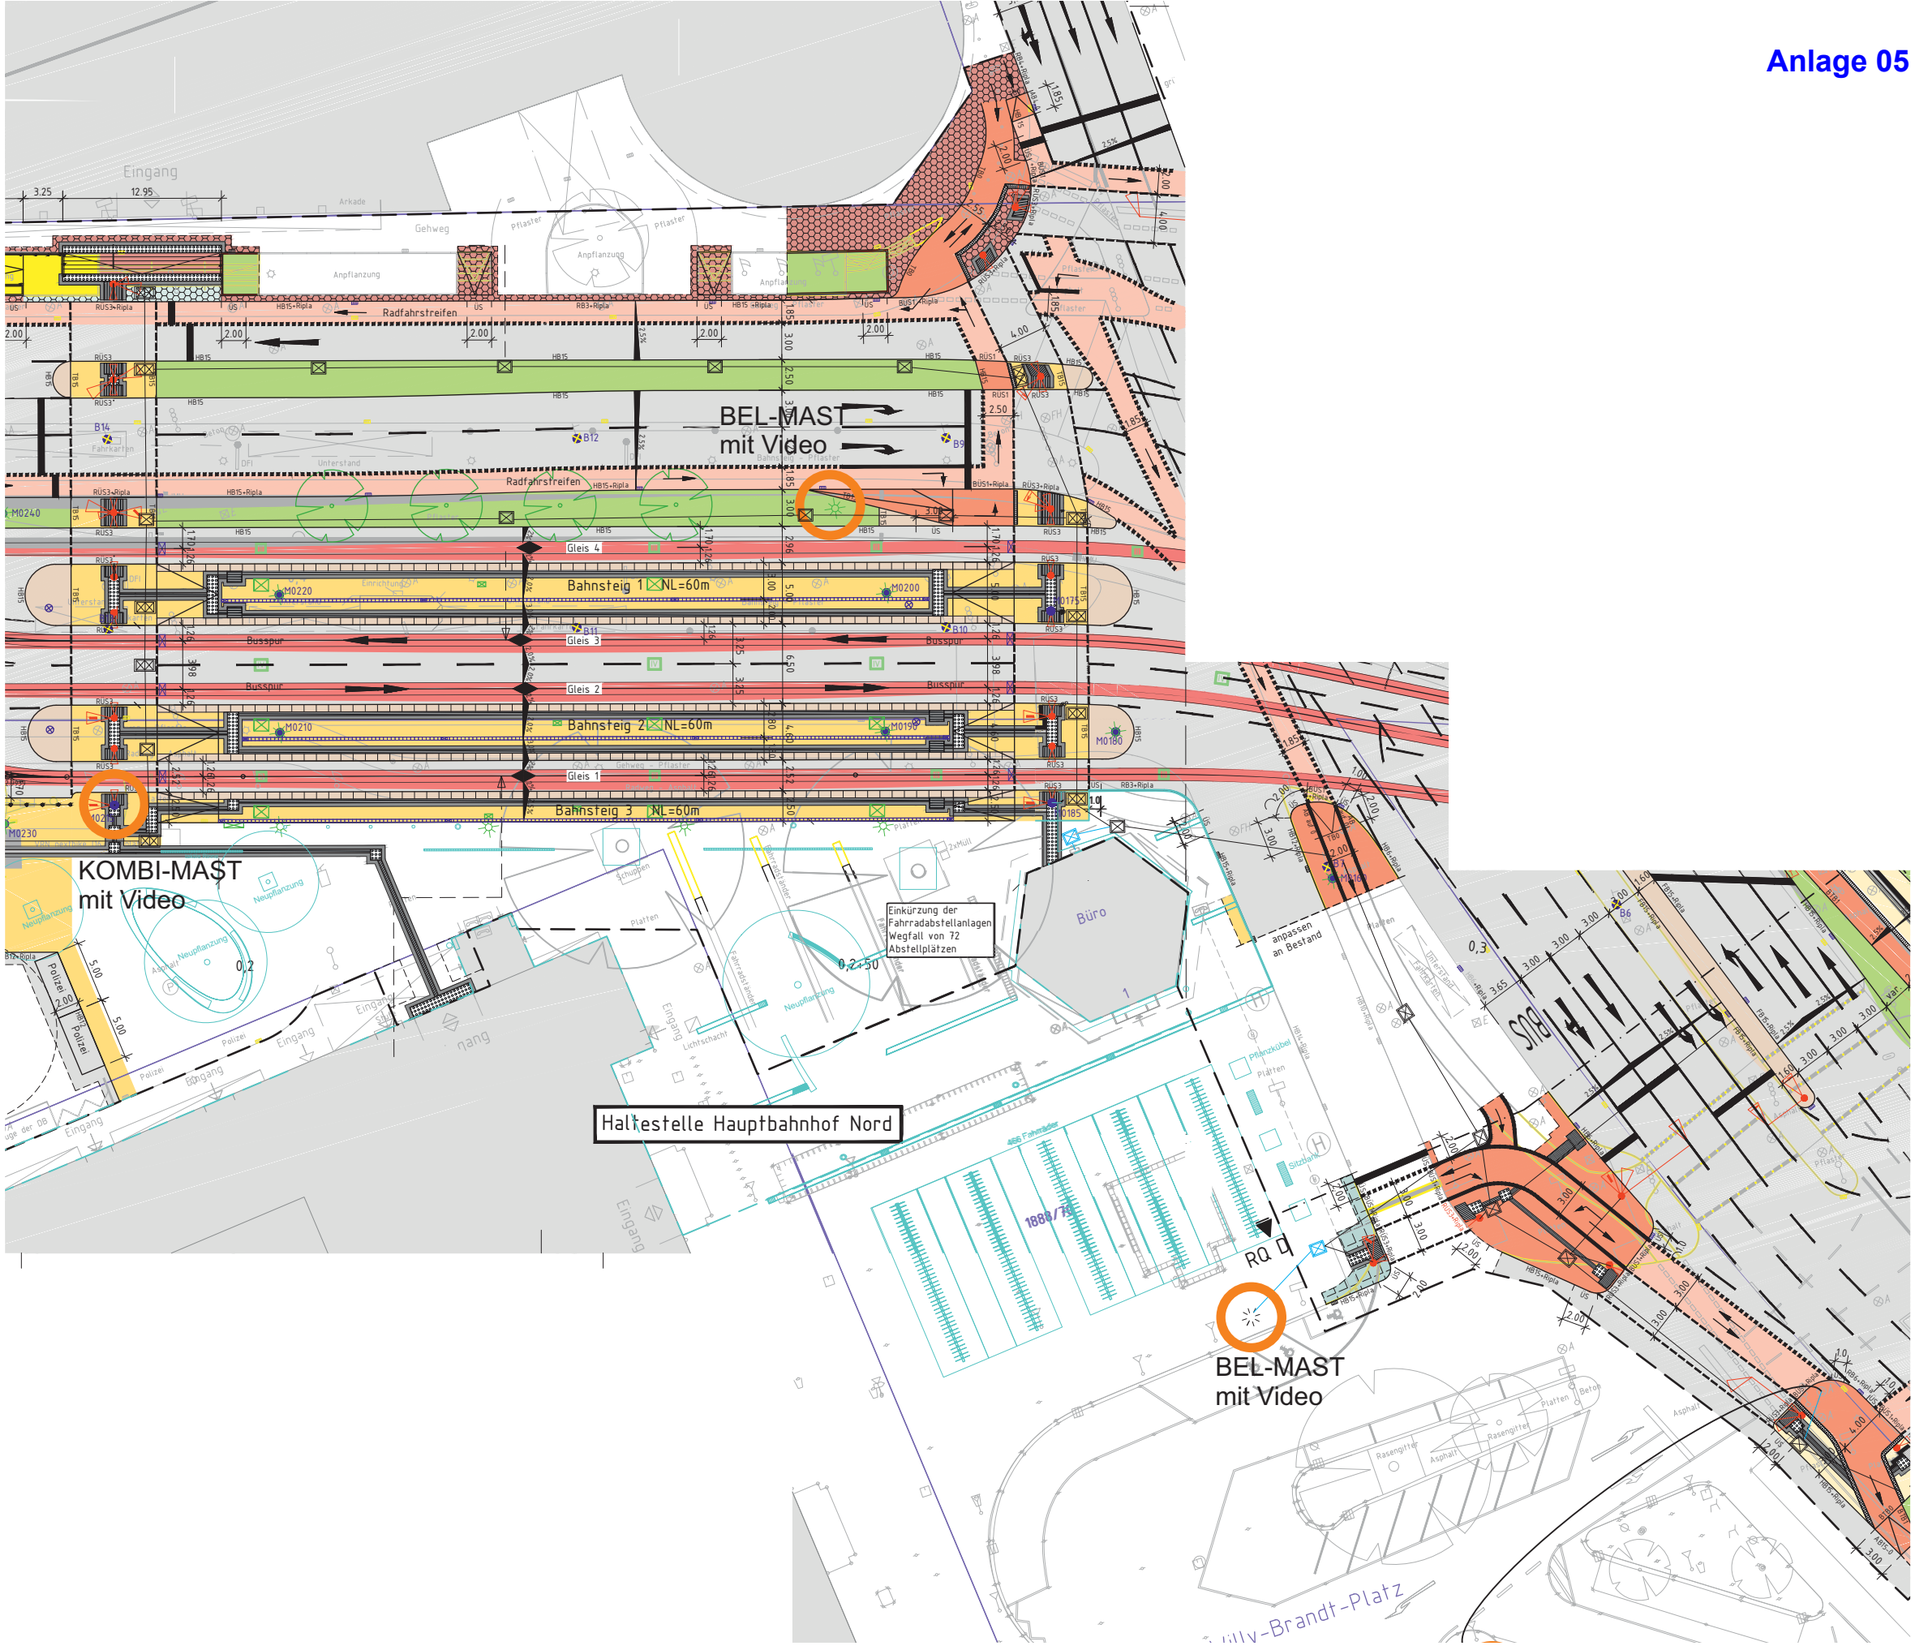

Videoüberwachung Standorte Willy-Brandt-Platz

erstellt: Schmidt 81.4
10.03.2017