


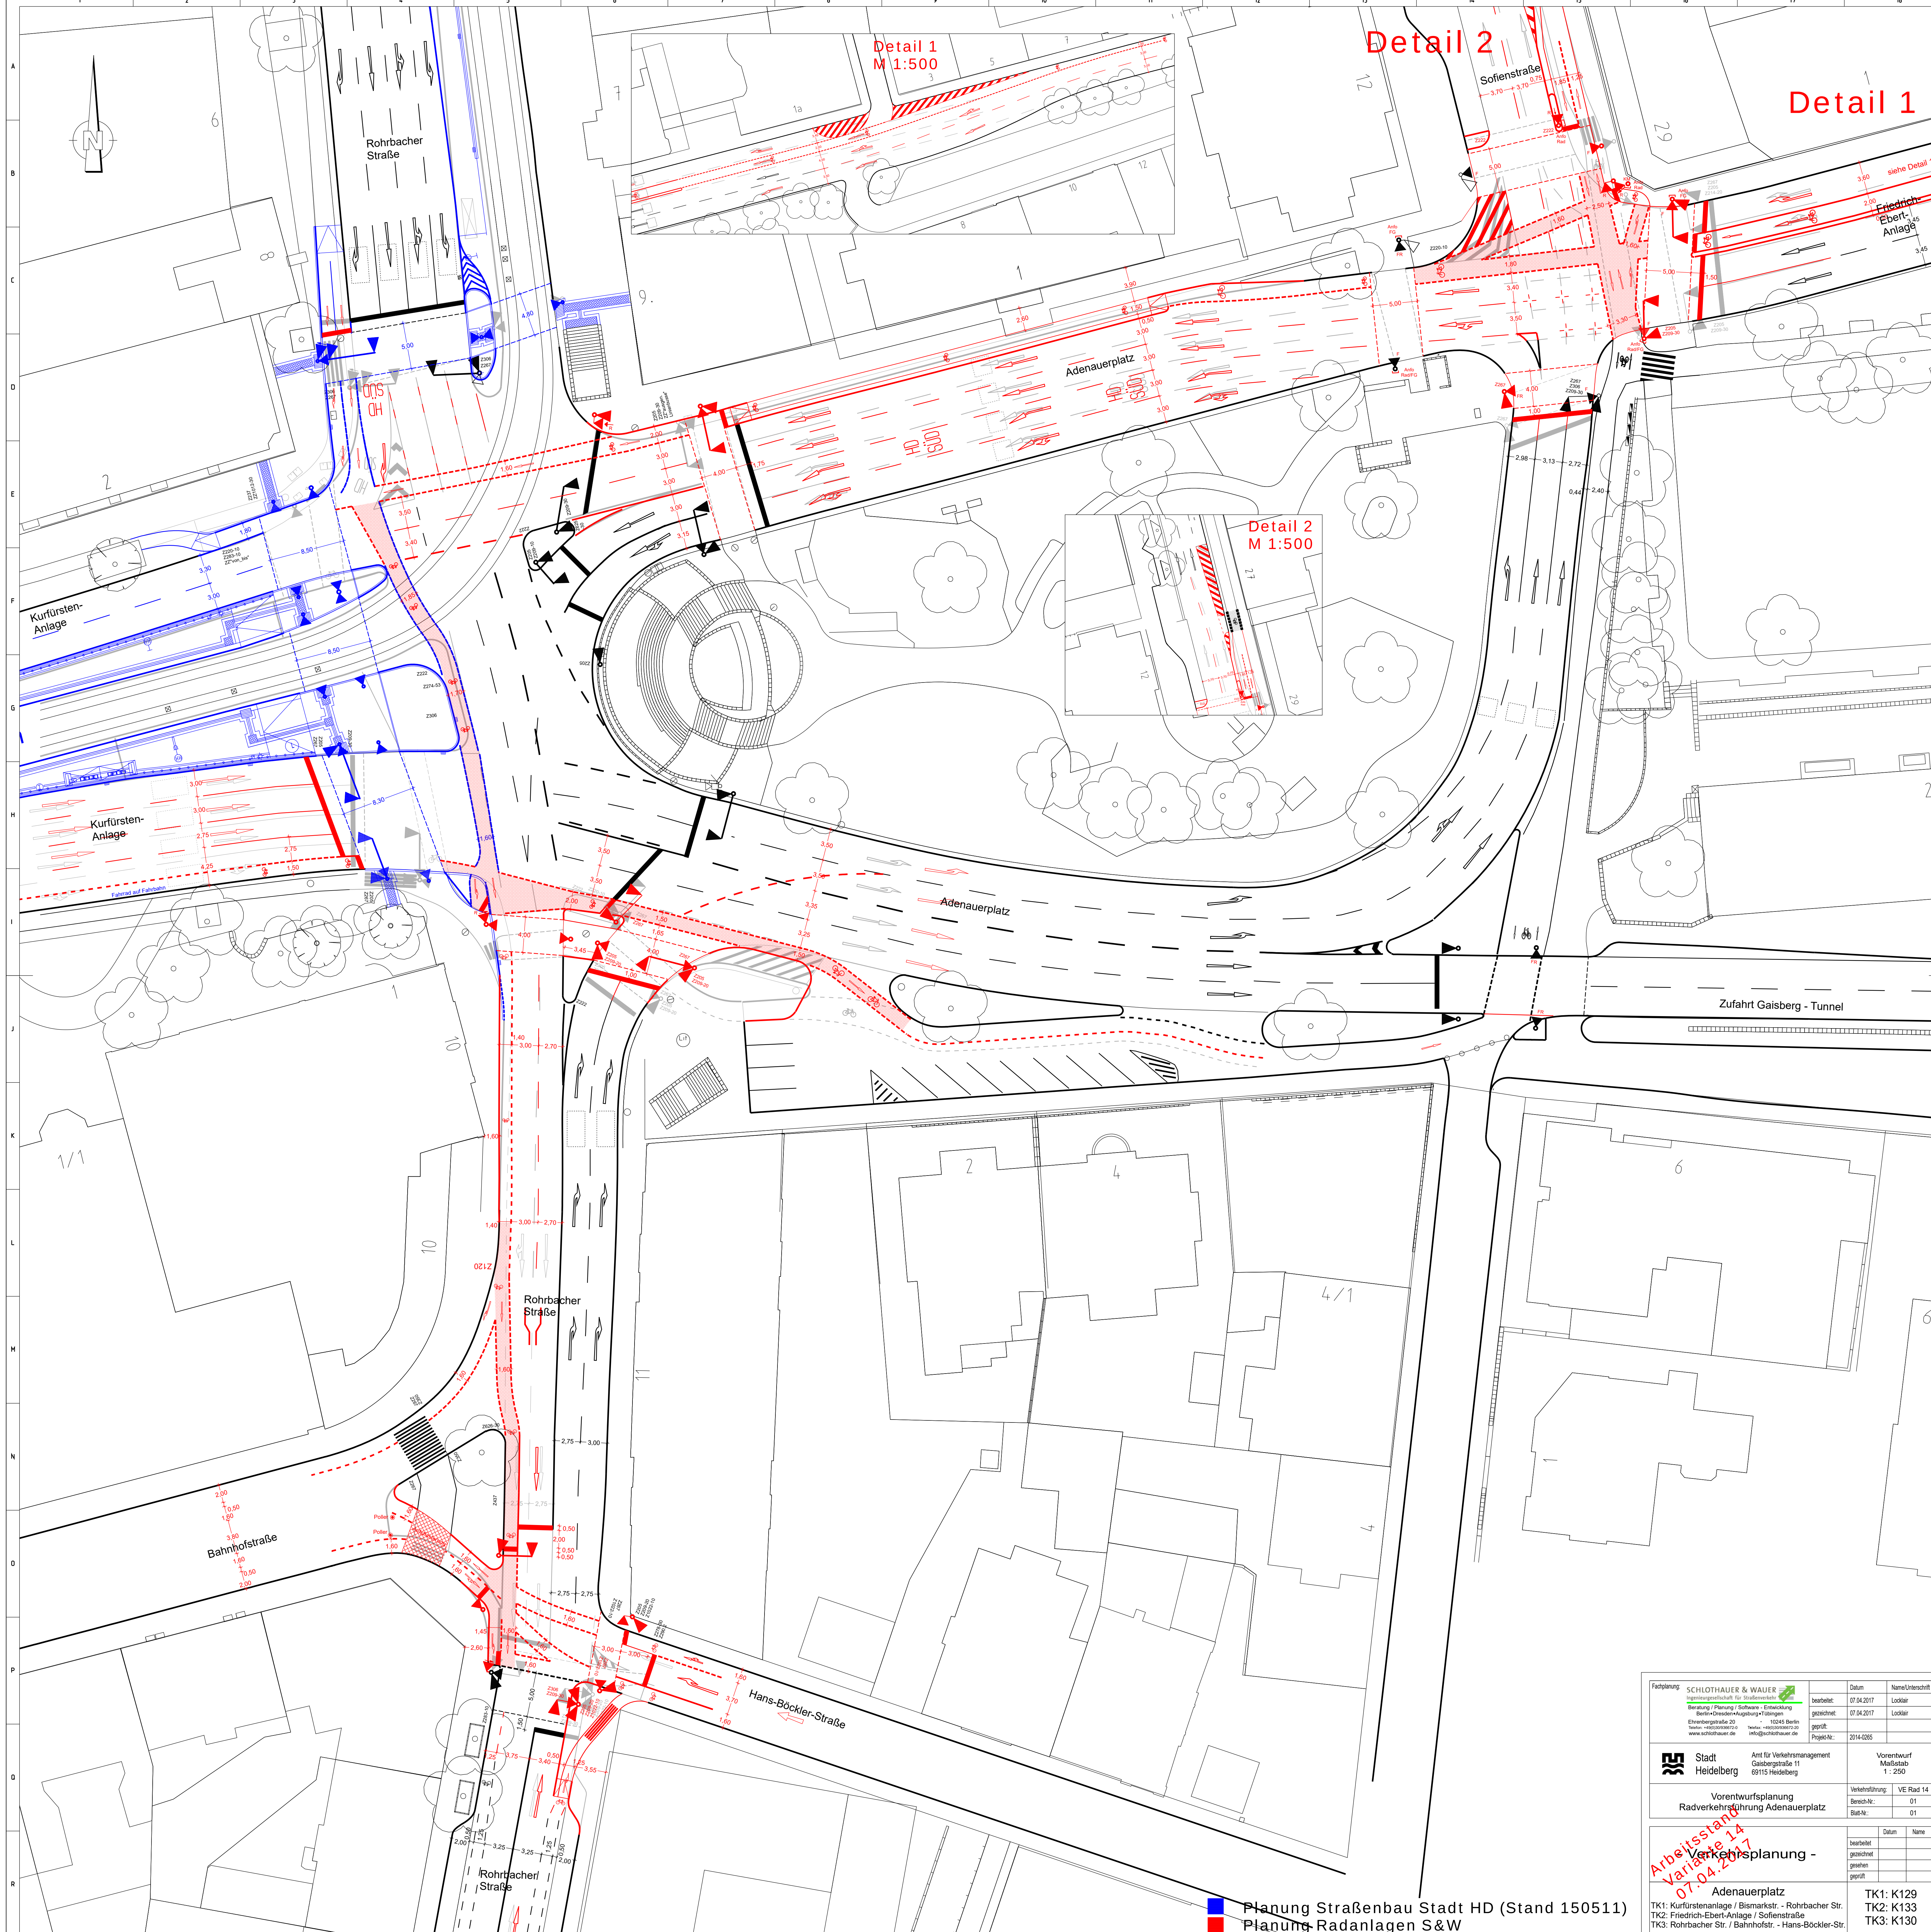

Detail 1
M 1:500

Detail 2

Detail 1

Detail 2
M 1:500

Planung Straßenbau Stadt HD (Stand 150511)
Planung Radanlagen S&W

Fachplanung: SCHLOTHAUER & WÄLTER Ingenieurgesellschaft für Stadtentwicklung Beratung / Planung / Software - Entwicklung Berlin-Charlottenburg / Berlin-Tiergarten Ehrenbergstraße 20 10245 Berlin www.schlothauer.de info@schlothauer.de		Datum: 07.04.2017 bearbeitet: 07.04.2017 gezeichnet: 07.04.2017 geprüft: 2014-0205	Name/Unterschrift: Lockart Lockart
Stadt Heidelberg Amt für Verkehrsmanagement Gaisbergstraße 11 69115 Heidelberg		Vorentwurf Maßstab: 1 : 250	
Vorentwurfsplanung Radverkehrsplanung Adenauerplatz		Vorstellung: VE Rad 14 Besch-Nr.: 01 Blatt-Nr.: 01	
Arbeitsstand Variante 14 07.04.2017		Arbeitsplanung -	
Adenauerplatz TK1: Kurfürstenanlage / Bismarkstr. - Rohrbacher Str. TK2: Friedrich-Ebert-Anlage / Sofienstraße TK3: Rohrbacher Str. / Bahnhofstr. - Hans-Böckler-Str.		TK1: K129 TK2: K133 TK3: K130	