Vermessungsverwaltung Baden-Württemberg

Stadt Heidelberg

Vermessungsbehörde

Gaisbergstraße 7

69115 Heidelberg

Auszug aus dem Liegenschaftskataster

Liegenschaftskarte 1 : 1000

Erstellt am 20.12.2017

Flurstück: 47055
Gemarkung: Heidelberg

Gemeinde: Heidelberg
Kreis: Stadtkreis Heidelberg
Regierungsbezirk: Karlsruhe

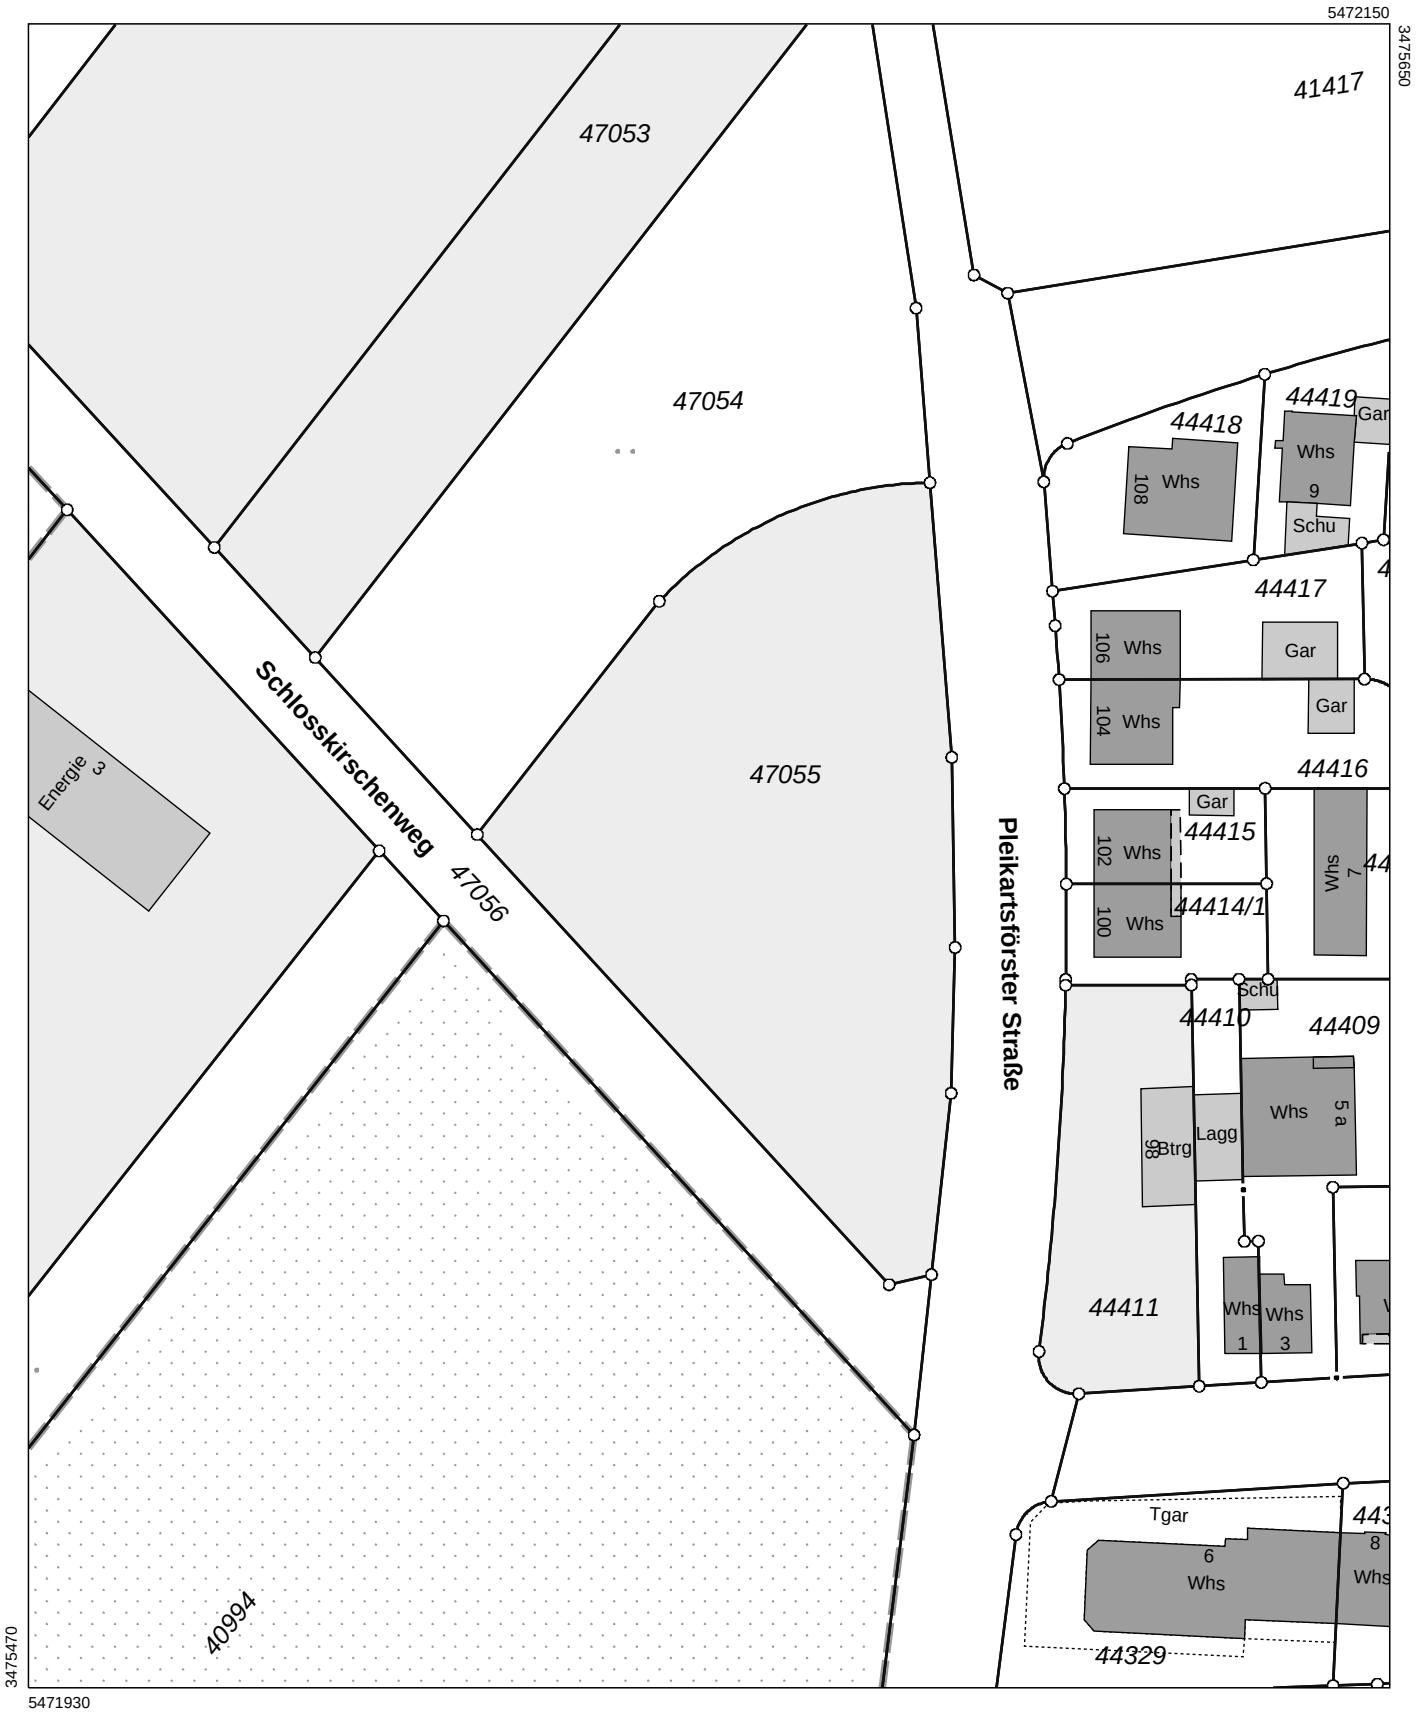

Maßstab 1:1000 0 10 20 30 Meter

Die Basisinformationen und Basisdaten des Liegenschaftskatasters unterliegen dem Verwendungsvorbehalt nach § 2 Abs. 3 und 4 des Vermessungsgesetzes vom 1. Juli 2004 (GBl. S. 469, 509), zuletzt geändert durch Gesetz vom 30. November 2010 (GBl. S. 989). Sie dürfen vom Empfänger nur für den Zweck verwendet werden, zu dem sie übermittelt worden sind. Eine Verwendung für andere Zwecke ist nur zulässig, wenn die Vermessungsbehörde eingewilligt hat.