

Vermessungsverwaltung Baden-Württemberg

Stadt Heidelberg
Vermessungsbehörde

Gaisbergstraße 7
69115 Heidelberg


Auszug aus dem
Liegenschaftskataster

Liegenschaftskarte 1 : 2000


Erstellt am 19.12.2017

Flurstück: 4474
Gemarkung: Heidelberg

Gemeinde: Heidelberg
Kreis: Stadtkreis Heidelberg
Regierungsbezirk: Karlsruhe

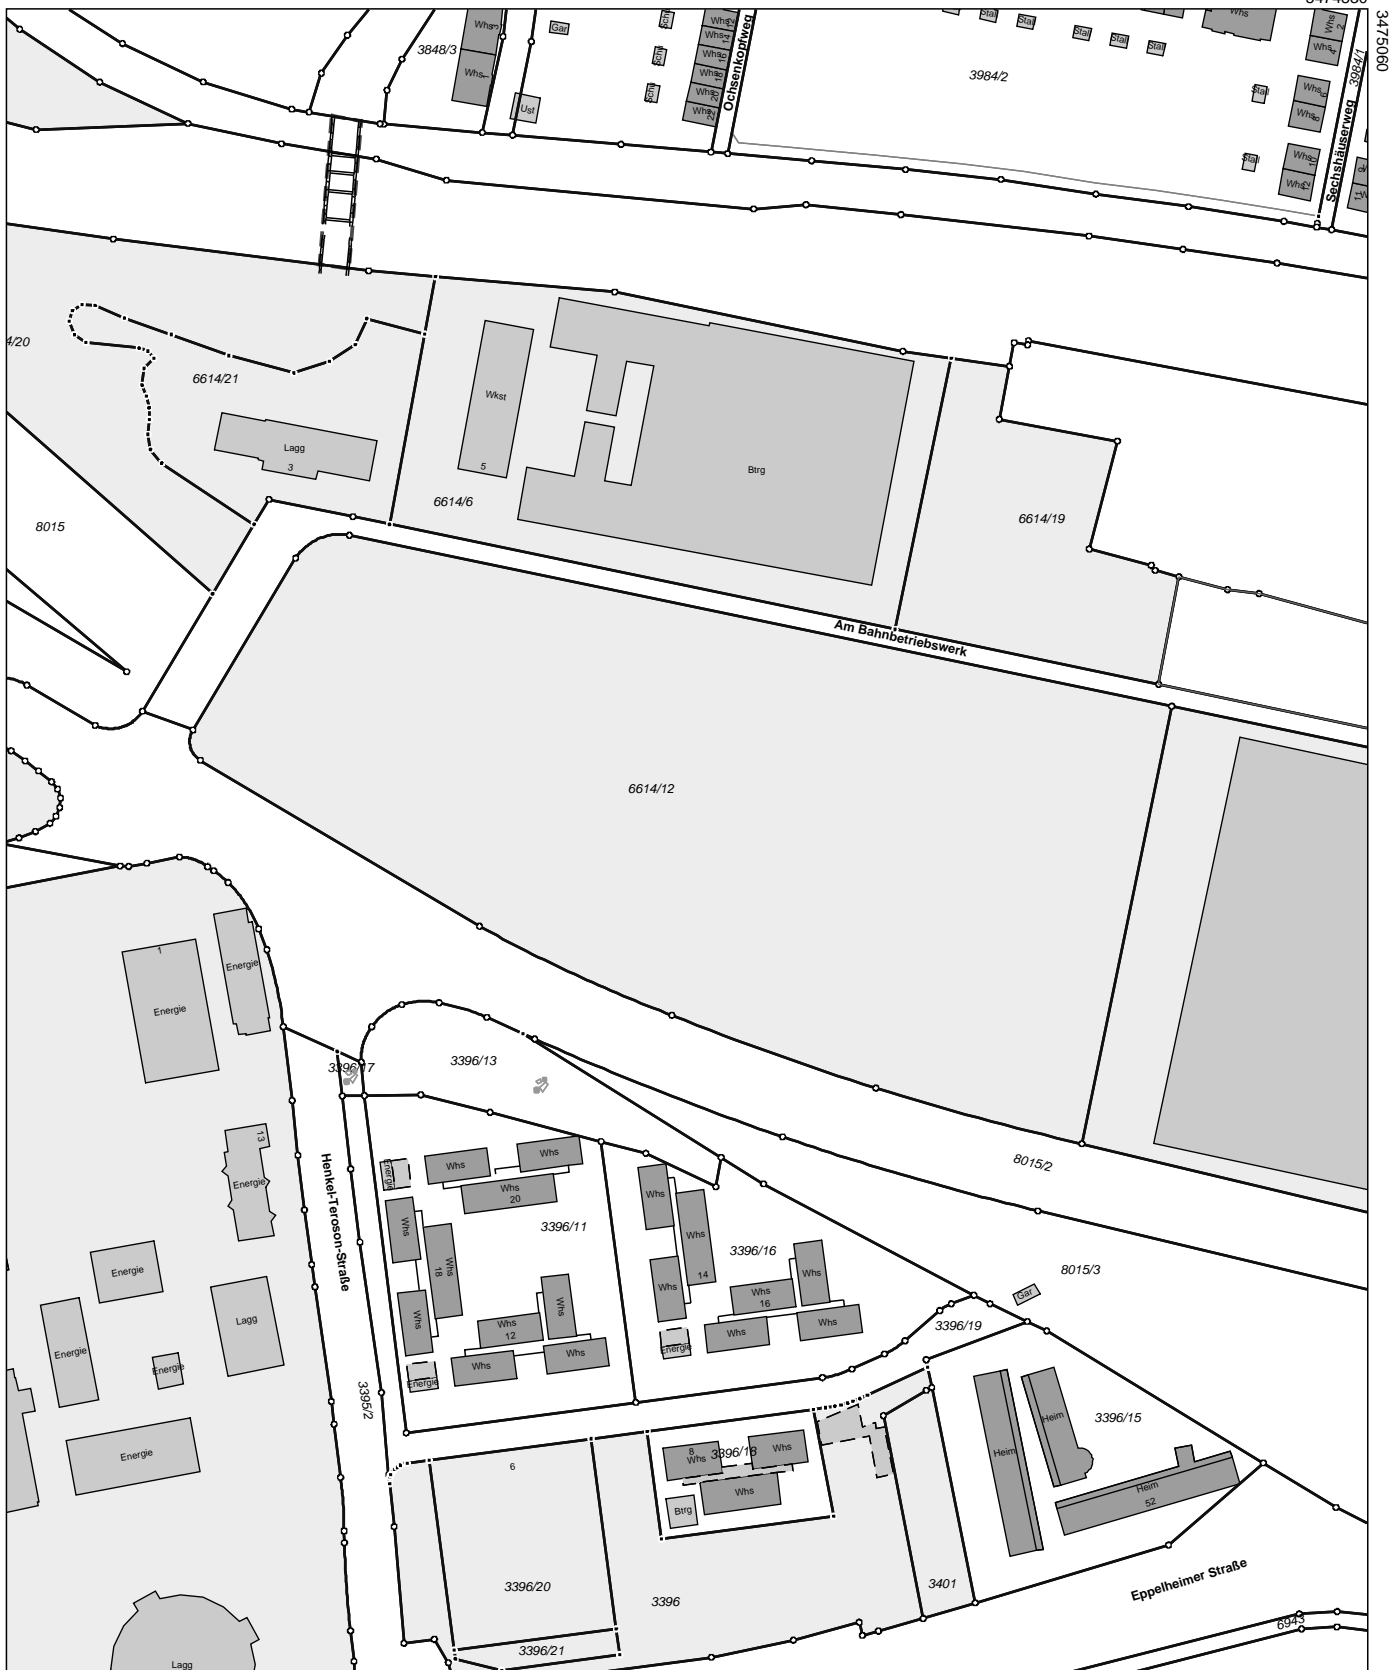

Maßstab 1:2000

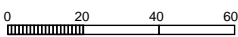

Die Basisinformationen und Basisdaten des Liegenschaftskatasters unterliegen dem Verwendungsvorbehalt nach § 2 Abs. 3 und 4 des Vermessungsgesetzes vom 1. Juli 2004 (GBl. S. 469, 509), zuletzt geändert durch Gesetz vom 30. November 2010 (GBl. S. 989). Sie dürfen vom Empfänger nur für den Zweck verwendet werden, zu dem sie übermittelt worden sind. Eine Verwendung für andere Zwecke ist nur zulässig, wenn die Vermessungsbehörde eingewilligt hat.