Städtebaulicher Vertrag
Anlage 1.3

Pfaffengrund
Stadtwerkegelände an der Eppelheimer Straße

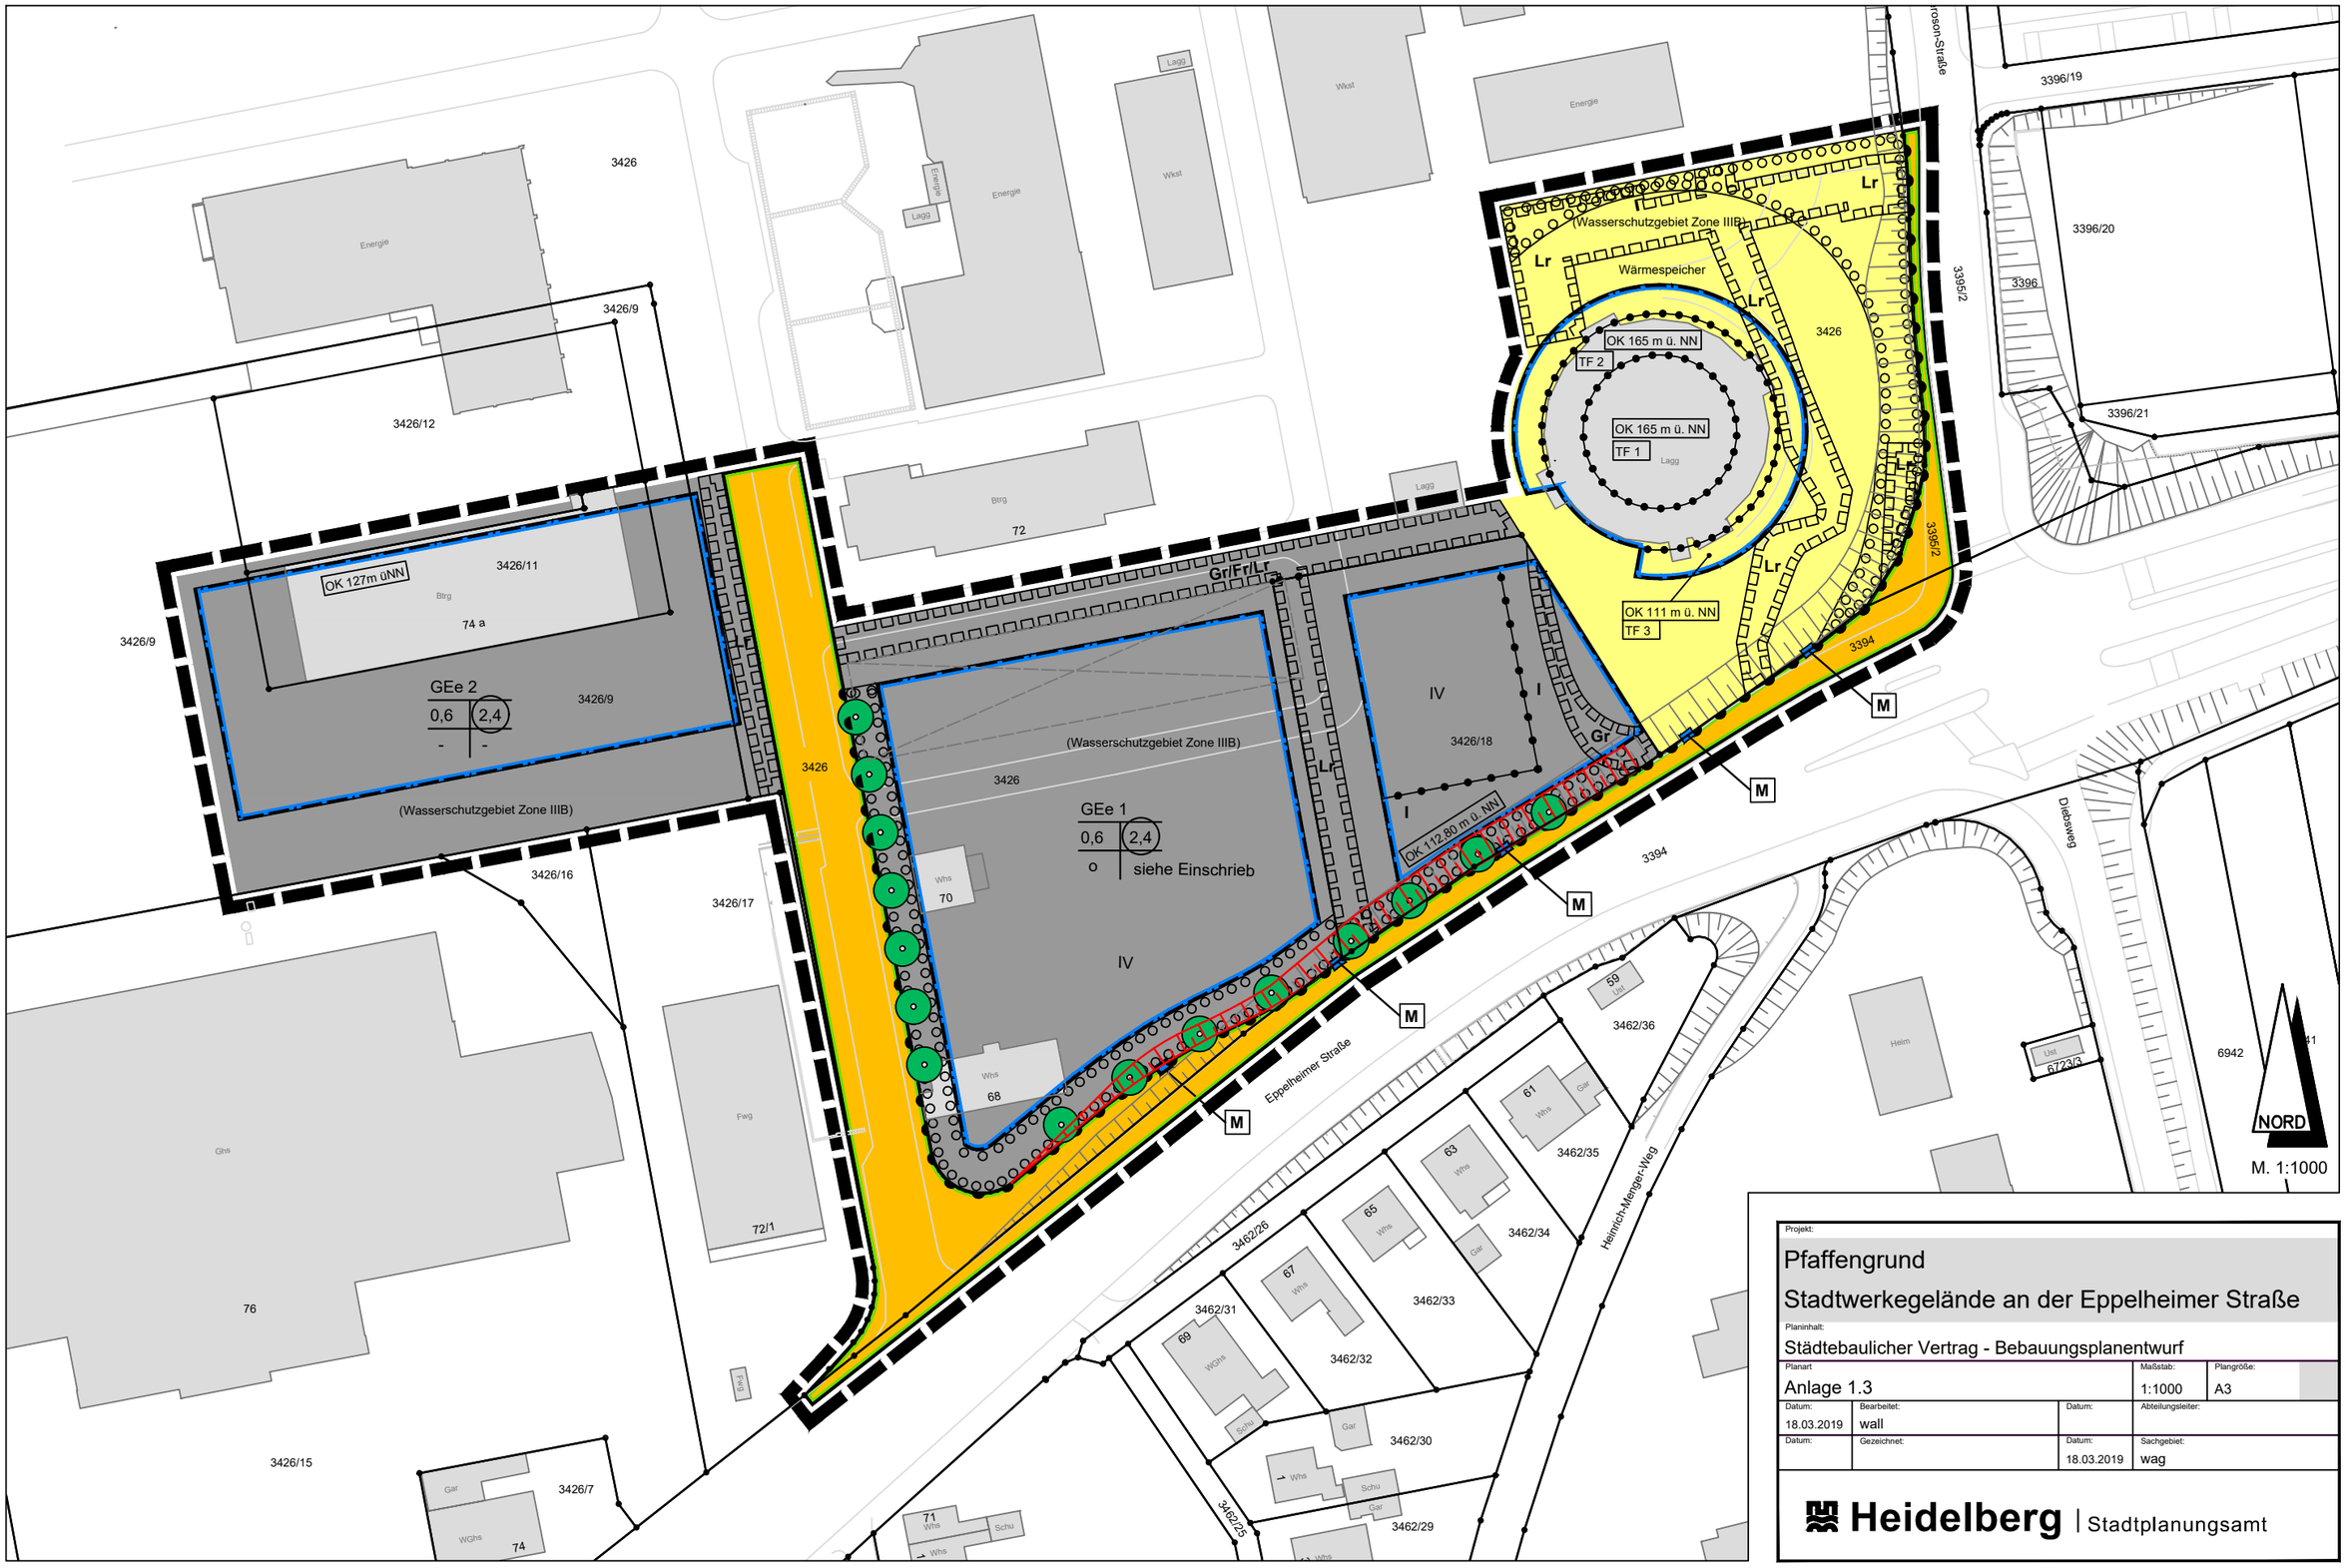

Projekt:
Pfaffengrund
Stadtwerkegelände an der Eppelheimer Straße

Planinhalt:
Städtebaulicher Vertrag - Bebauungsplanentwurf

Planart			Maßstab:	Plangröße:
Anlage 1.3			1:1000	A3
Datum: 18.03.2019	Bearbeitet: wall	Datum:	Abteilungsleiter:	
Datum:	Gezeichnet:	Datum: 18.03.2019	Sachgebiet: wag	

Heidelberg | Stadtplanungsamt