


# Vorstellung der Entwurfsplanung für die Freianlagen rund um die Sporthalle


Bezirksbeirat Kirchheim 02. Juli 2019



# Aktueller Planungsstand -Lageplan-

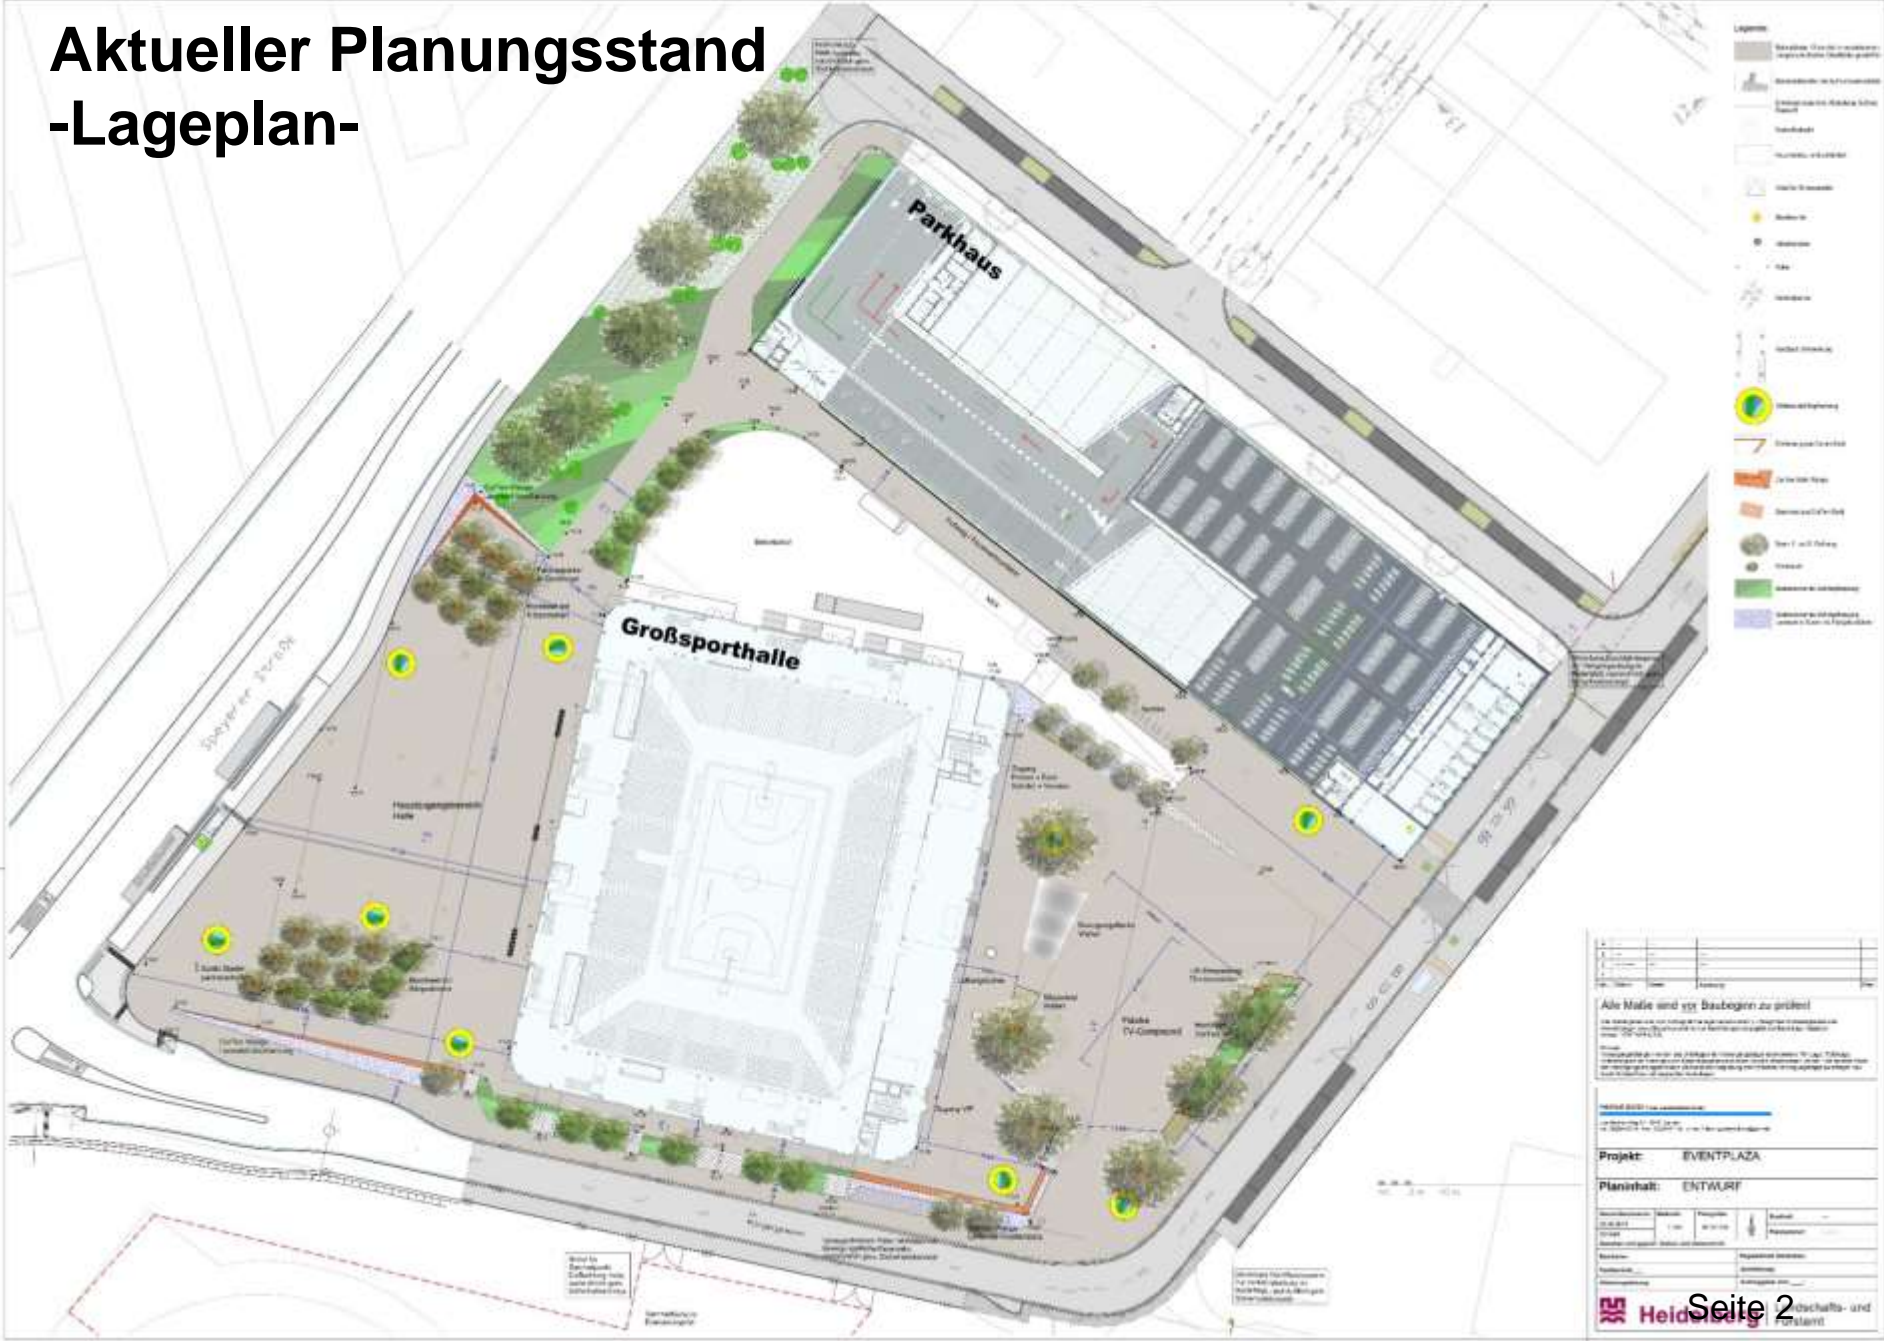

# Aktueller Planungsstand mit Feuerwehruzufahrten -Lageplan-

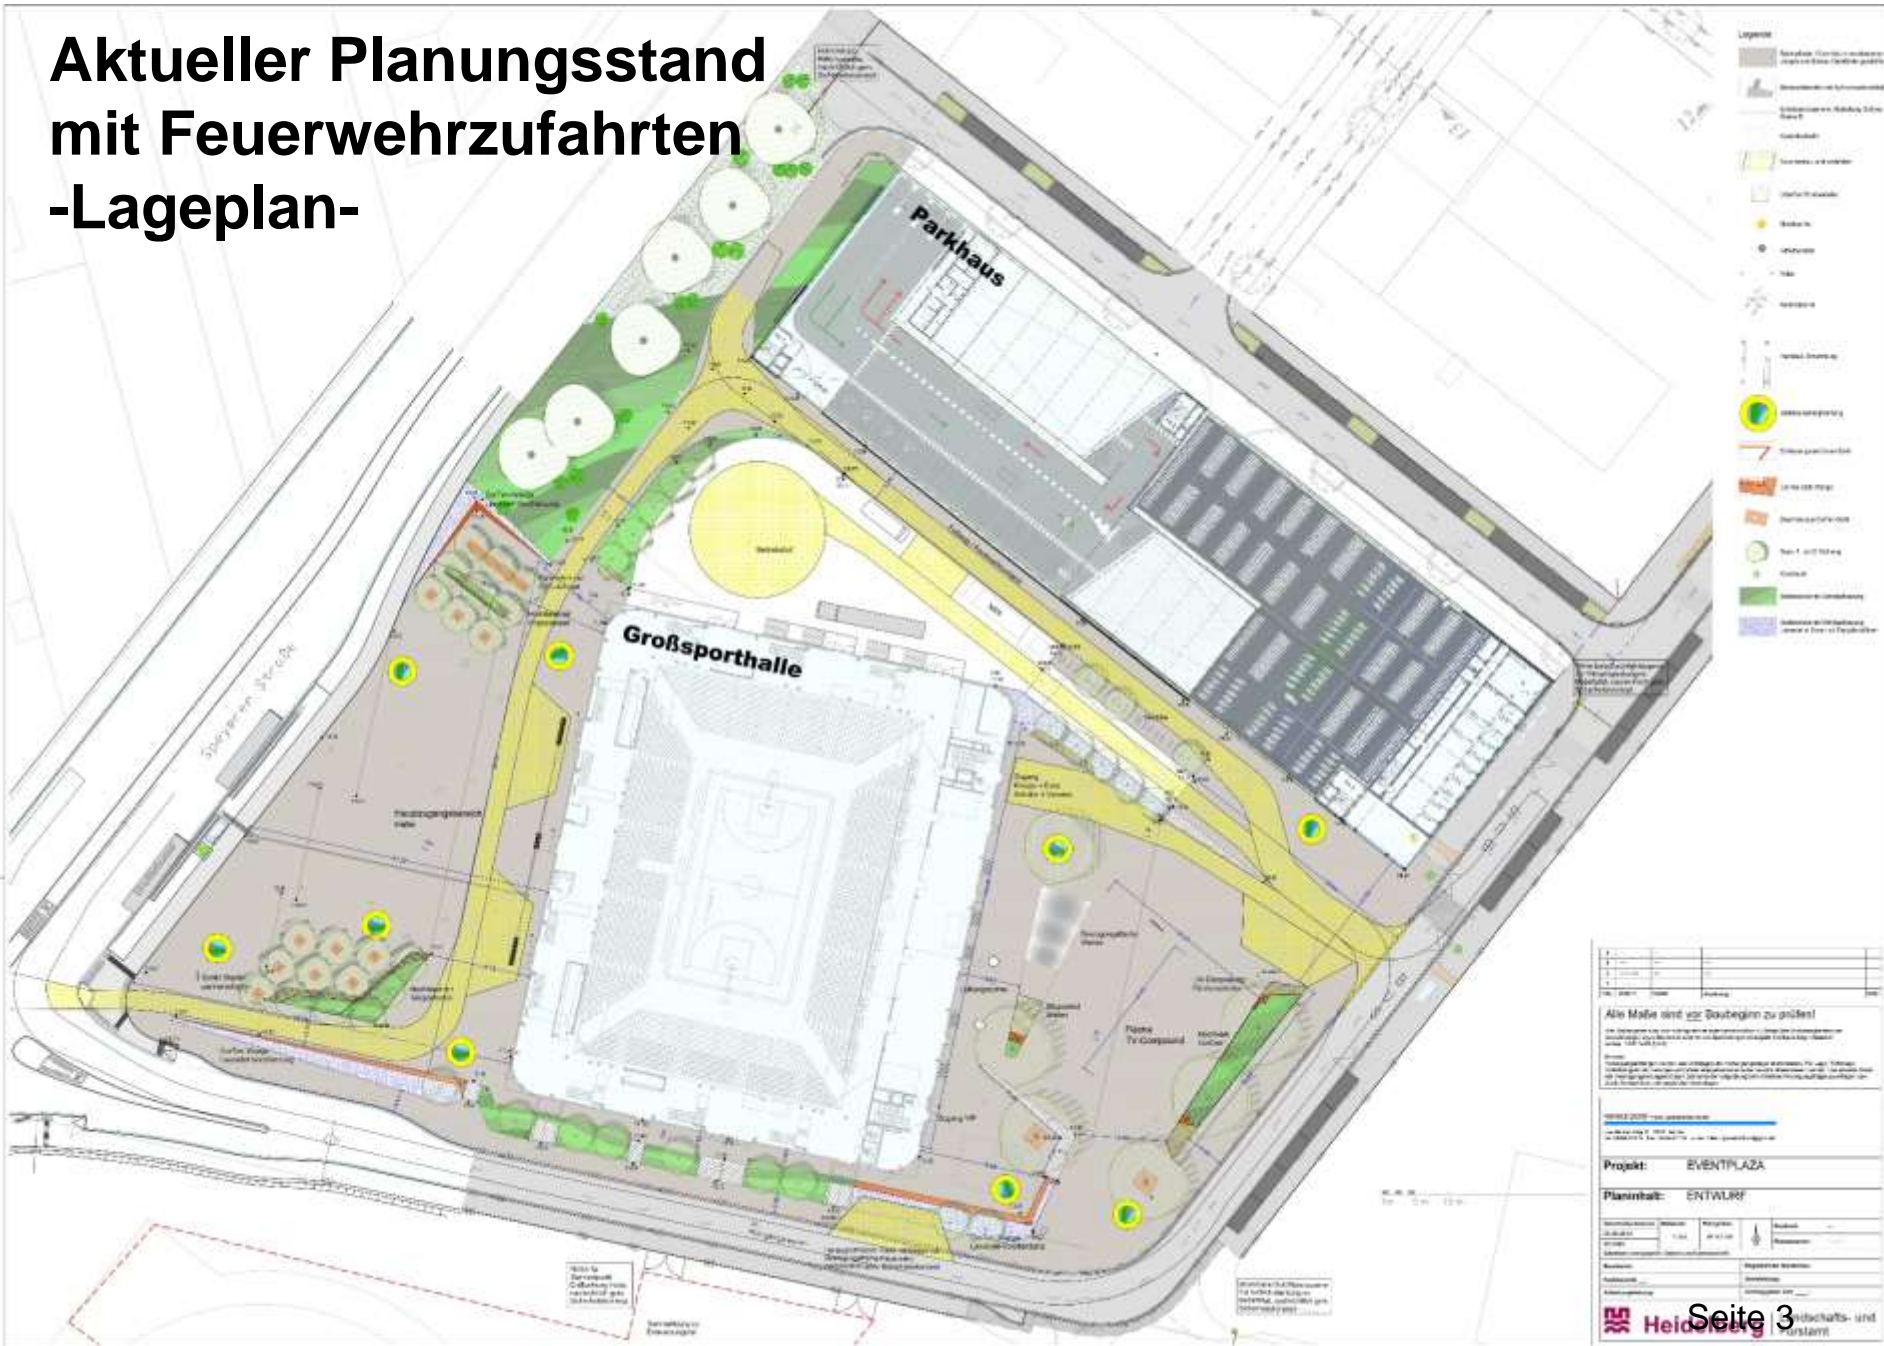

1	2	3	4	5	6	7	8	9	10
<p>Projekt: <b>EVENTPLAZA</b></p> <p>Planinhalt: <b>ENTWURF</b></p>									
<p>Heidelberg</p>									



**WELLENBANK**



**BANK UNTERBAU CORTEN  
MIT HOLZAUFLAGEN**



**BANK UNTERBAU CORTEN  
MIT HOLZAUFLAGEN**

# CORTENSTAHL





**ROST MIT INTEGRIERTEN  
FAHRRADBÜGELN UND BAUM**




**BAUMROST  
DESIGN BAMBOO  
ODER GLEICHWERTIG**

**ALLE BILDBEISPIELE  
STREETLIFE NL**

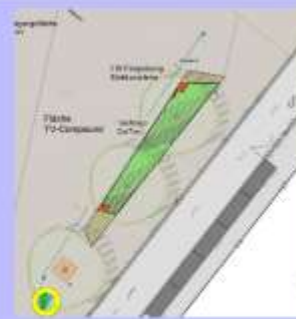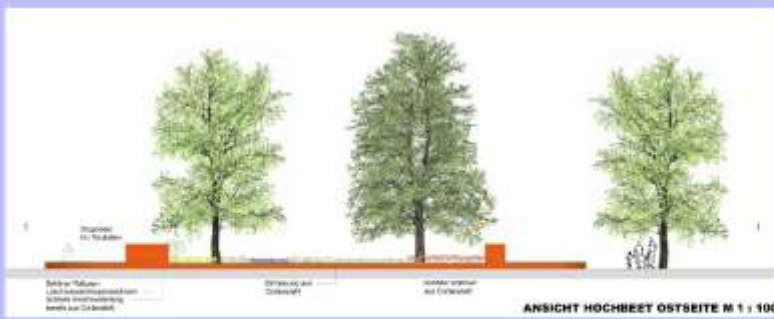

## SCHNITTE + ANSICHTEN

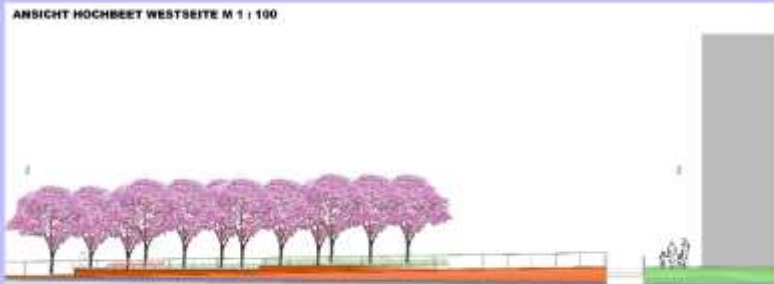

FARBFAMILIE GELB-ORAU, OBERFLÄCHE GESCHLIFFEN




ALTERNATIV: FARBFAMILIE GRAU, OBERFLÄCHE GESCHLIFFEN



GROSSFORMATE IN VERSETZTEN REIHEN

## BELAG

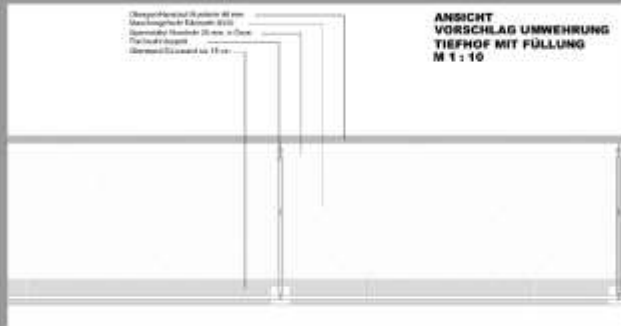

**ANSICHT  
VORSCHLAG UMWEHRUNG  
TIEFHOF MIT FÜLLUNG  
M 1:10**



**ANSICHT  
VORSCHLAG UMWEHRUNG  
TIEFHOF - STÜTZE  
M 1:10**



**AUF SICHT + ANSICHT  
HANDLAUF IN TREPPENANLAGEN  
M 1:10**

## UMWEHRUNGEN + HANDLÄUFE


 





LEUCHTENSERIE  
LIF

## LICHTKONZEPT



### Legende


#	Titel	Datum	Blatt	Blattanzahl	
1					
2					
3					
4					
5					
6					
7					
8					
9					
10					
11					
12					
13	Druck	Name	Anweisung		Blatt

**Alle Maße sind vor Baubeginn zu prüfen!**










**Heidberg** | Landschafts- und Forstamt



# Übersicht der zu erwartenden Kosten

	Freianlagen Großsporthalle
Baukosten Zwischenausbau	750.000 €
Baukosten Endausbau	4.000.000€
Baunebenkosten	400.000 €
Unvorhersehbares und Zuschlag Baukostenindex für 1 Jahr	250.000 €
<b>Gesamtkosten -gerundet-</b>	<b><u>5.400.000 €</u></b>

## Zeitplan

	Freianlagen Großsporthalle
Zwischenausbau	Fertigstellung bis Frühjahr 2020 zeitgleich zur Fertigstellung der Sporthalle
Ausschreibung der Bauarbeiten für Landschaftsbau	Bis Ende 2019
Baubeginn Landschaftsbau	Frühjahr 2020
Bauzeit Landschaftsbau	Bis Frühjahr 2021 ca. 10-12 Monate (in Abhängigkeit von Witterung und umgebenden Nachbarbaustellen)

# Vielen Dank

Andreas Lippke  
Landschafts- und Forstamt  
Abteilung Grünanlagen

## **Stadt Heidelberg**

Weberstraße 7  
69120 Heidelberg

Telefon 06221 58-28000  
[landschaftsamt@heidelberg.de](mailto:landschaftsamt@heidelberg.de)  
[www.heidelberg.de](http://www.heidelberg.de)