


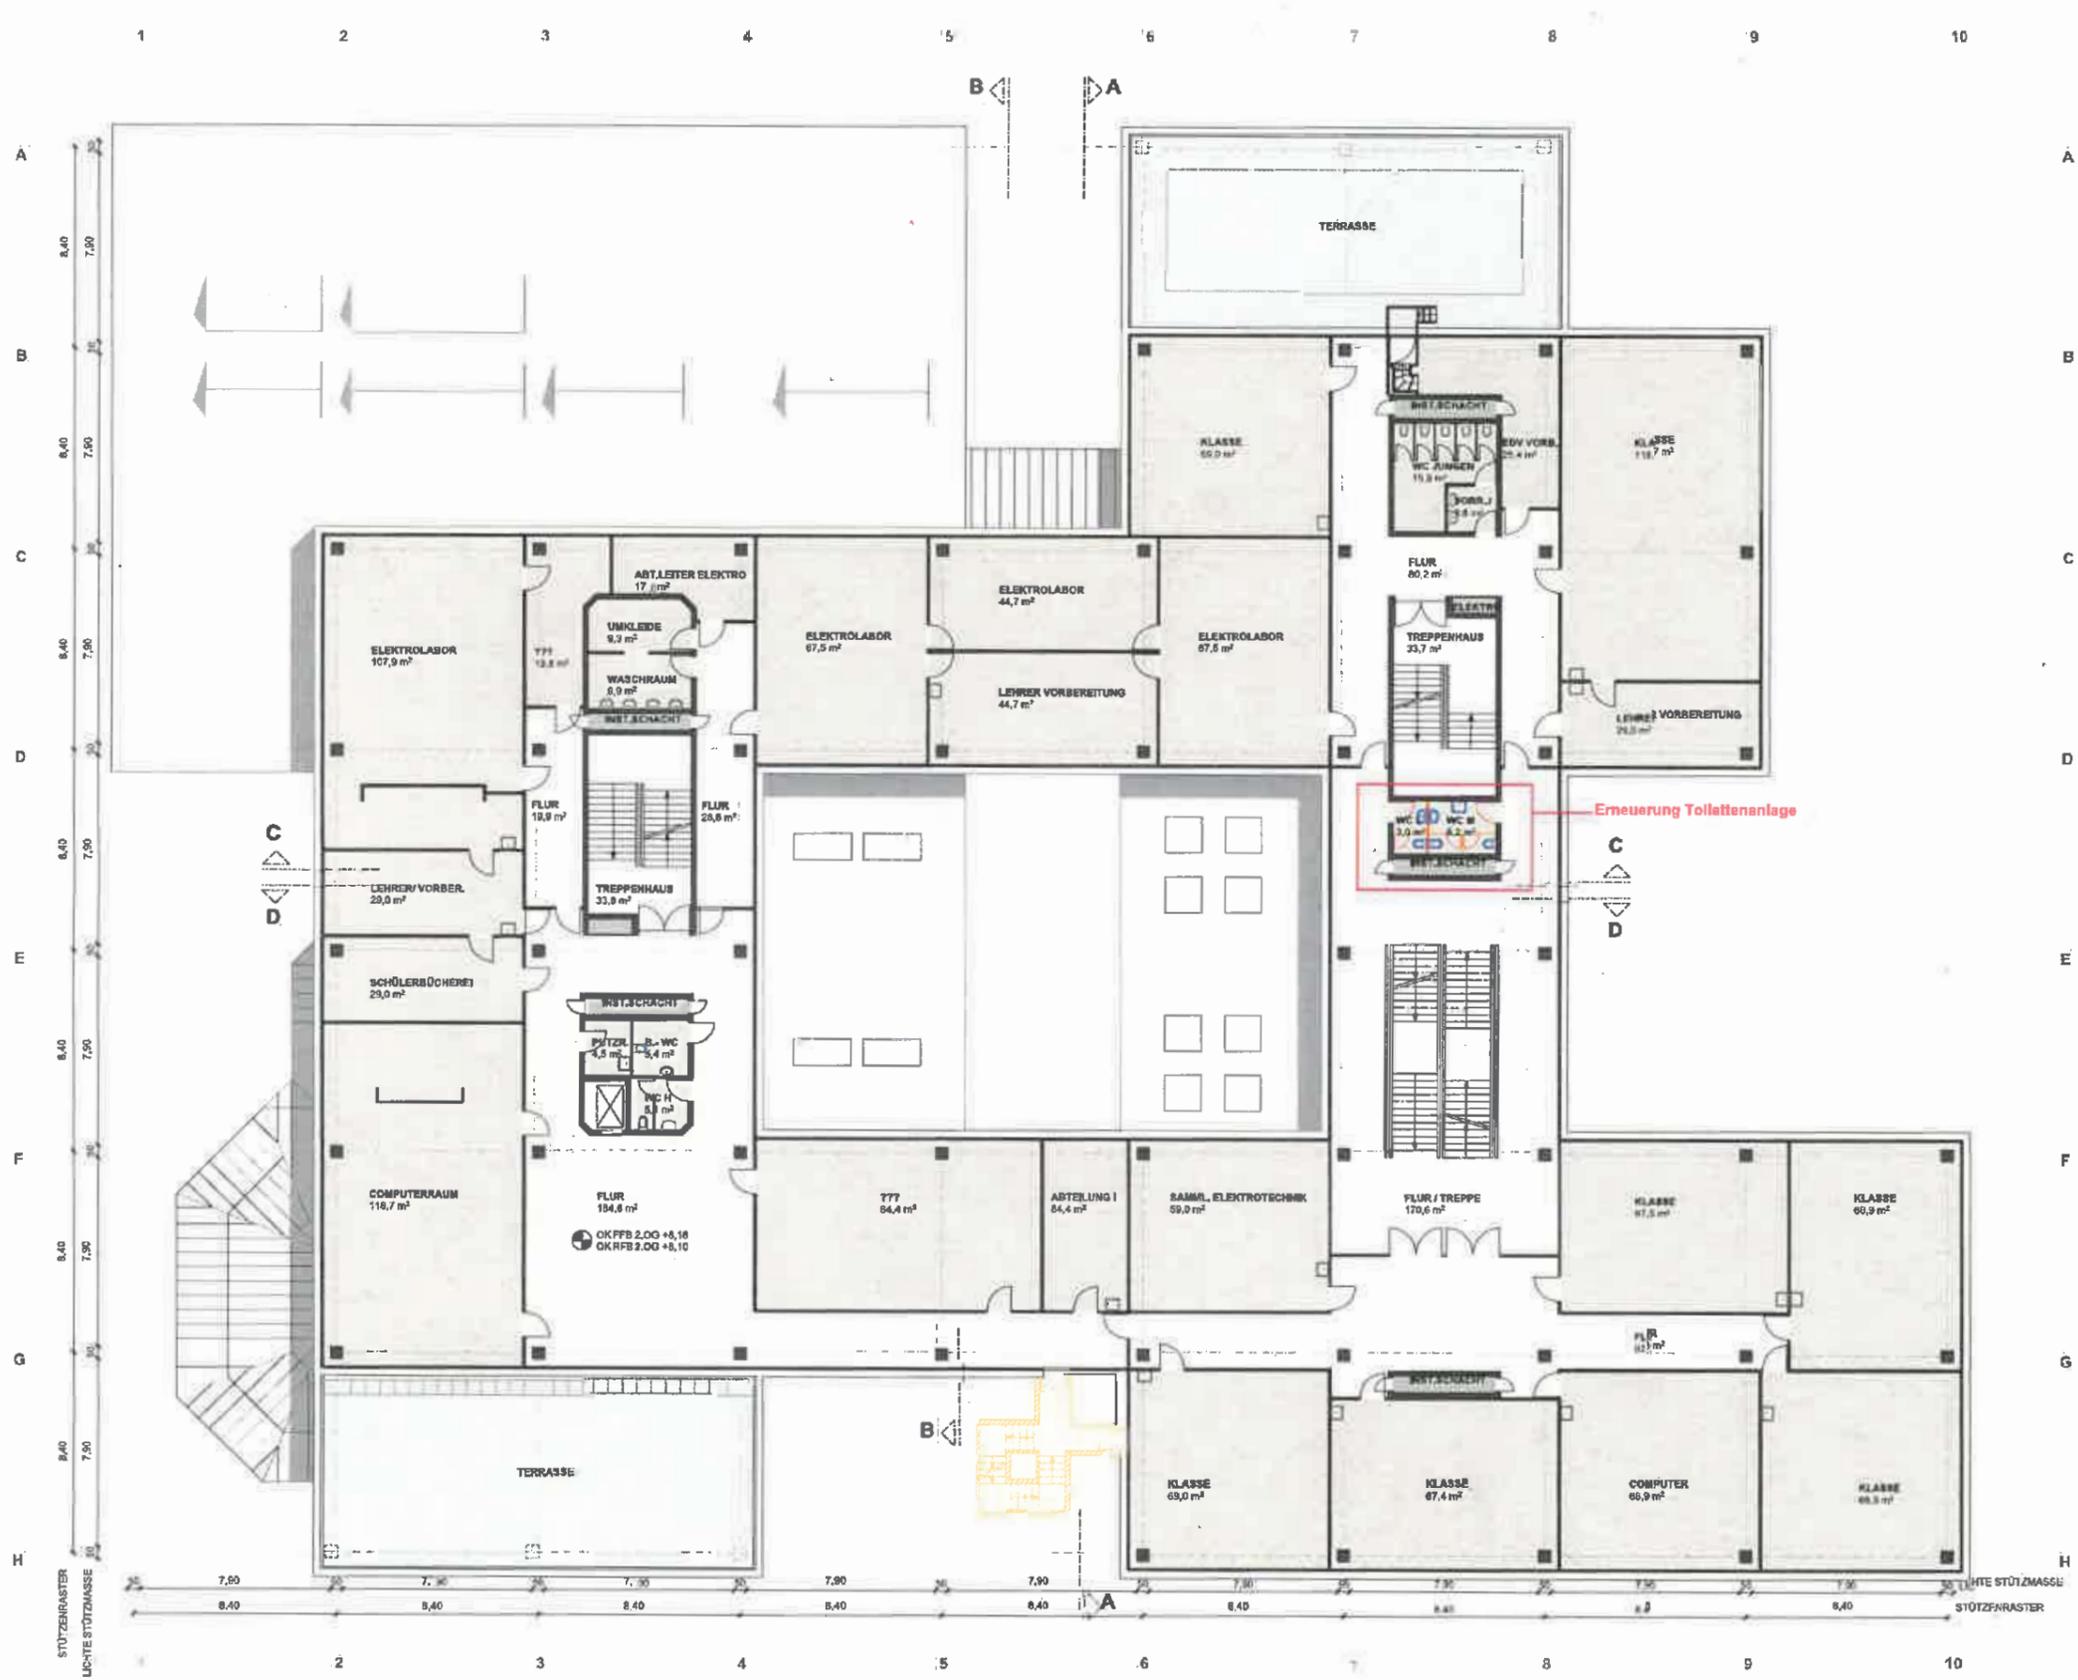

Legende

	Abbruch		Fernverlegung
	Neu		Drück-/Zug-Objekt
	Sturz / Unterzug		Drückbohr



355 Heidelberg	Maria-Probst-Str. 8 Carl-Bosch-Schule Erneuerung der Toilettenanlage
	Amt für Schule und Bildung Stephan Bock
	Stadt Heidelberg Jürgen Odenw
	Hochbauamt Dipl.-Ing. Architekt/Ingenieur
	Grundriss 2.Obergeschoss 1:100
	103