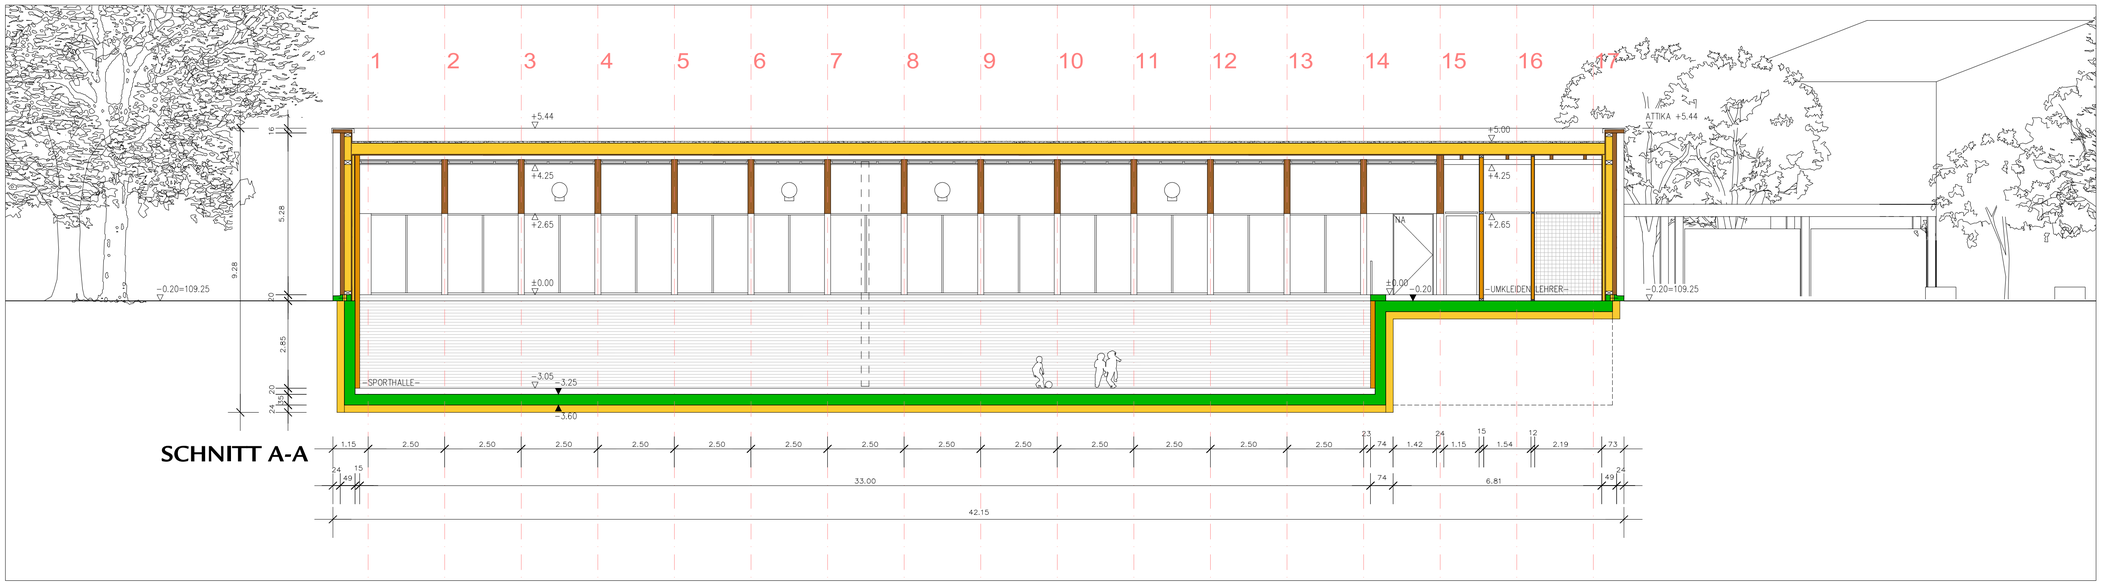
1 2 3 4 5 6 7 8 9 10 11 12 13 14 15 16 17
+5.44
+4.25
+2.65
±0.00
+5.00
ATTIKA +5.44
NA
−0.20=109.25
−SPORTHALLE−
−3.05
−3.25
−3.60
−UMKLEIDEN LEHRER−
1.15 2.50 2.50 2.50