


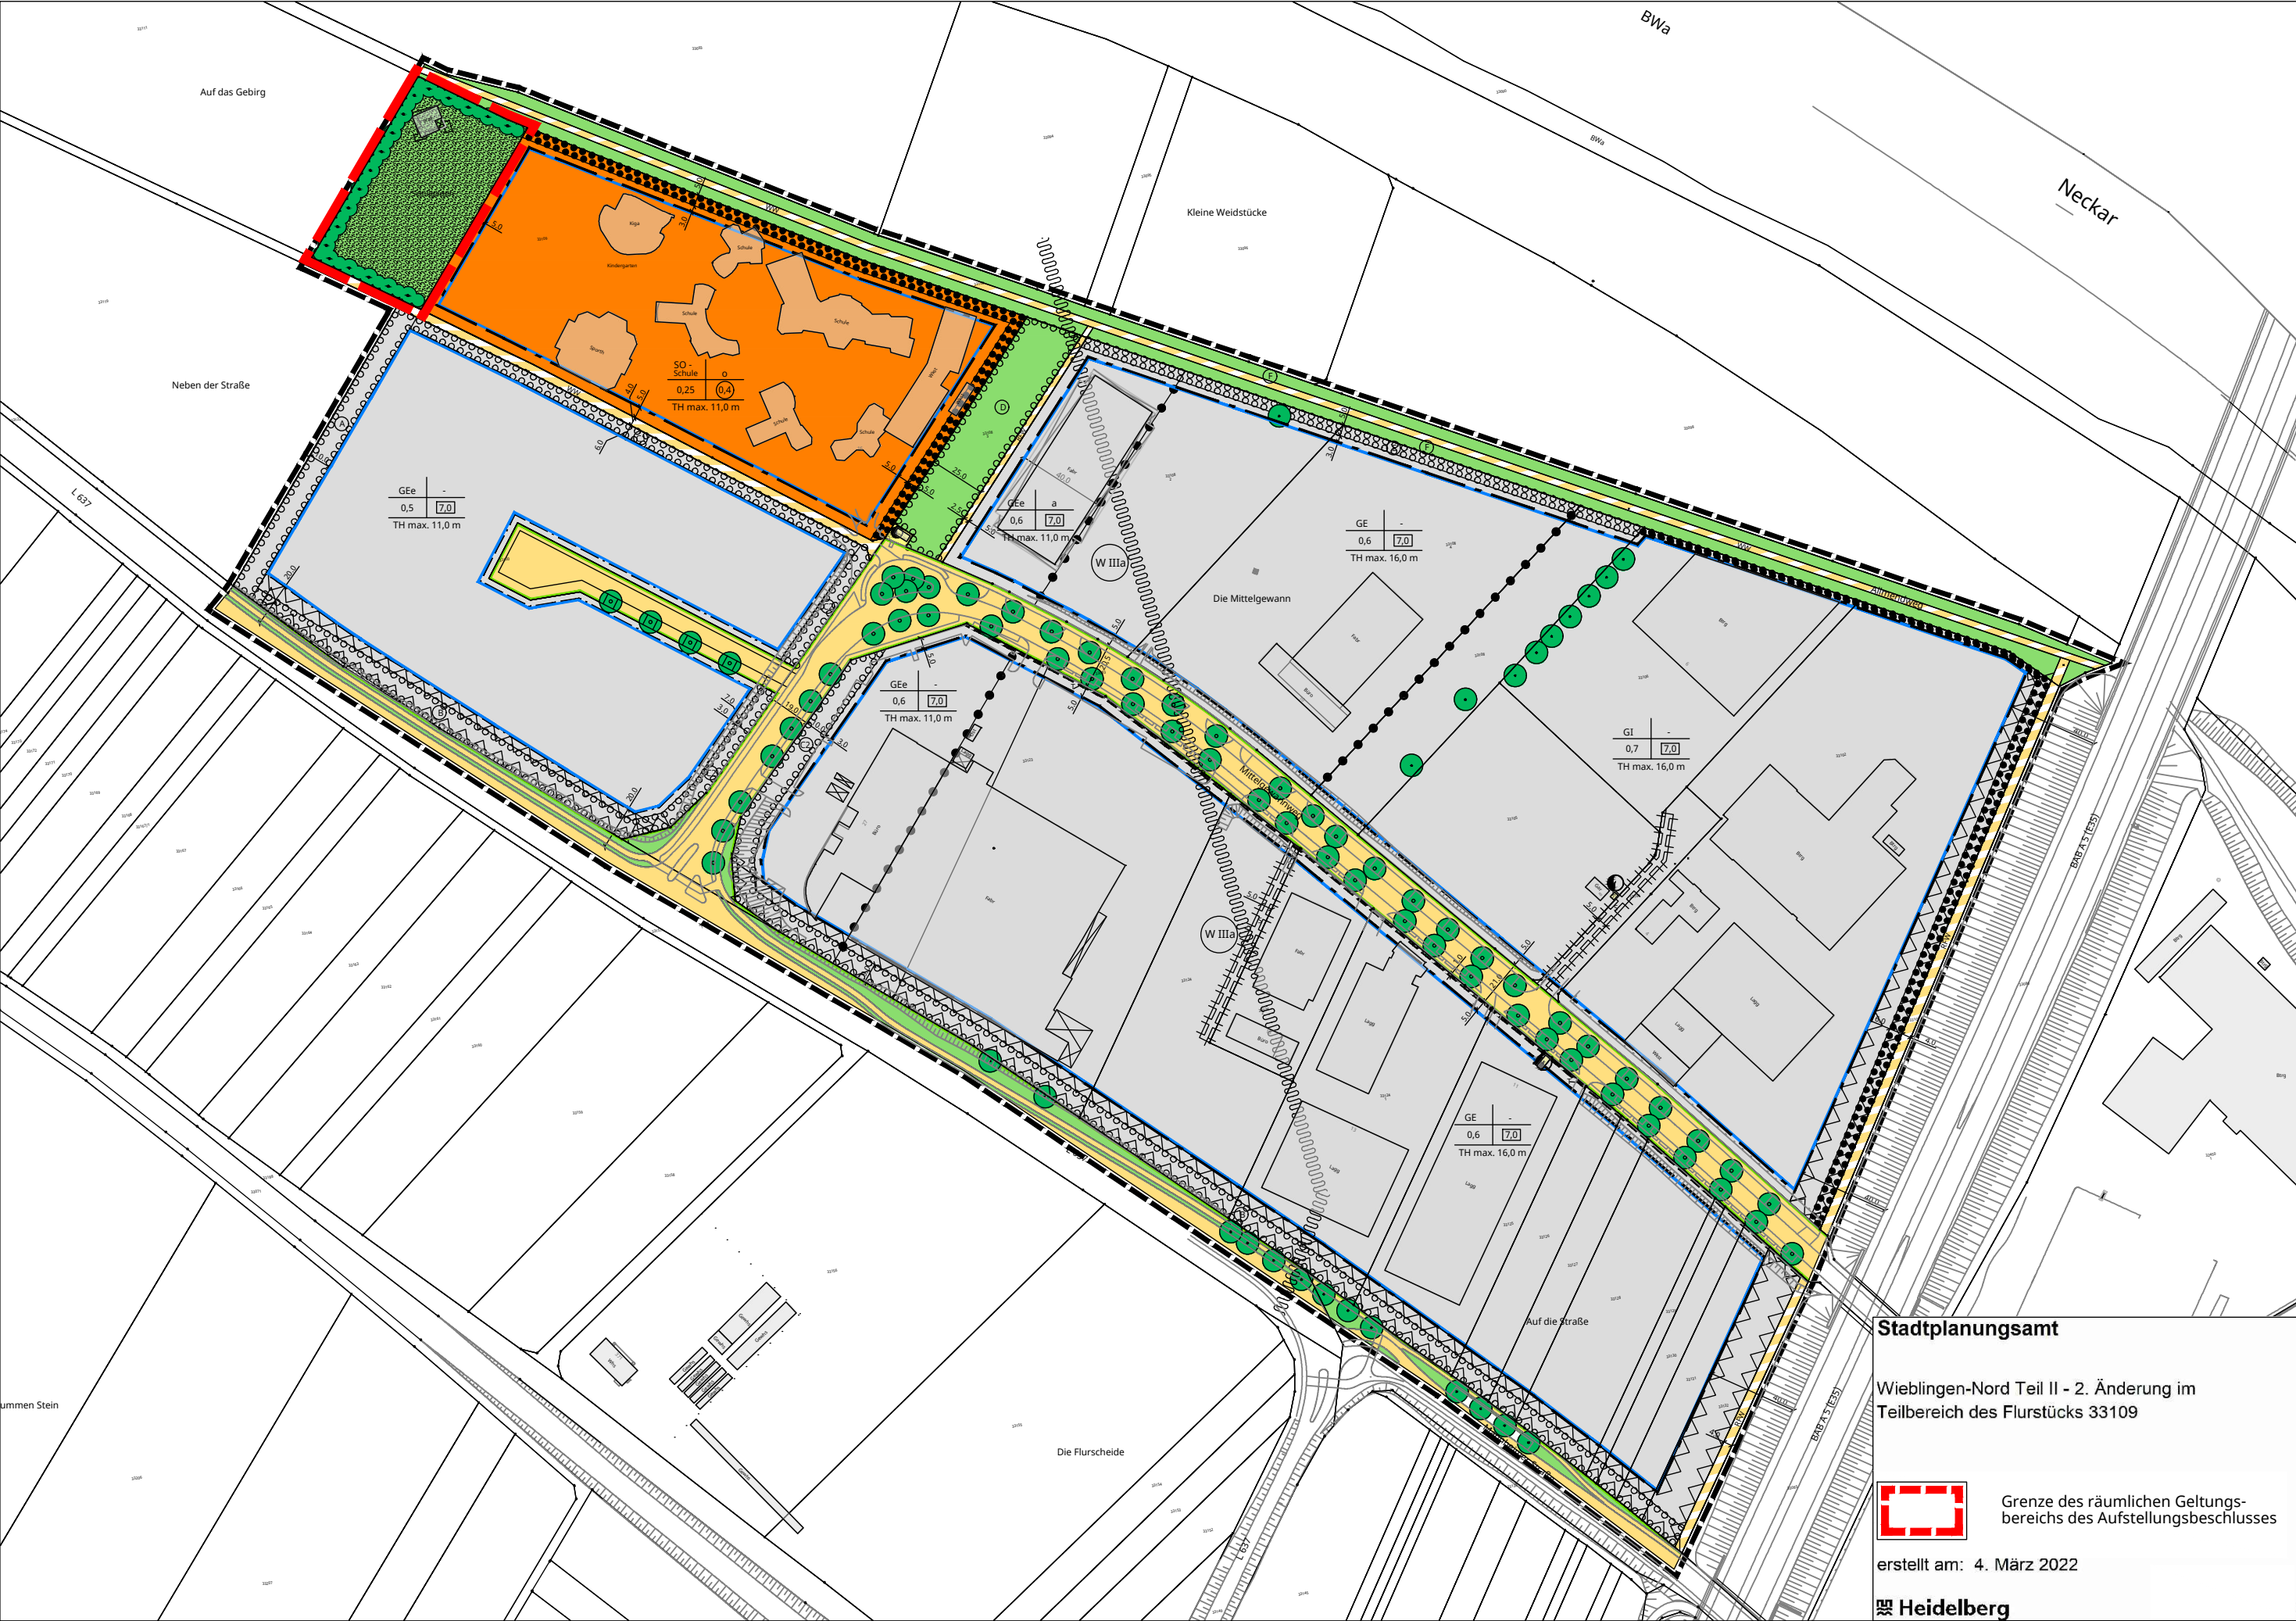

Stadtplanungsamt

Wieblingen-Nord Teil II - 2. Änderung im Teilbereich des Flurstücks 33109

 Grenze des räumlichen Geltungsbereichs des Aufstellungsbeschlusses

erstellt am: 4. März 2022

 **Heidelberg**