


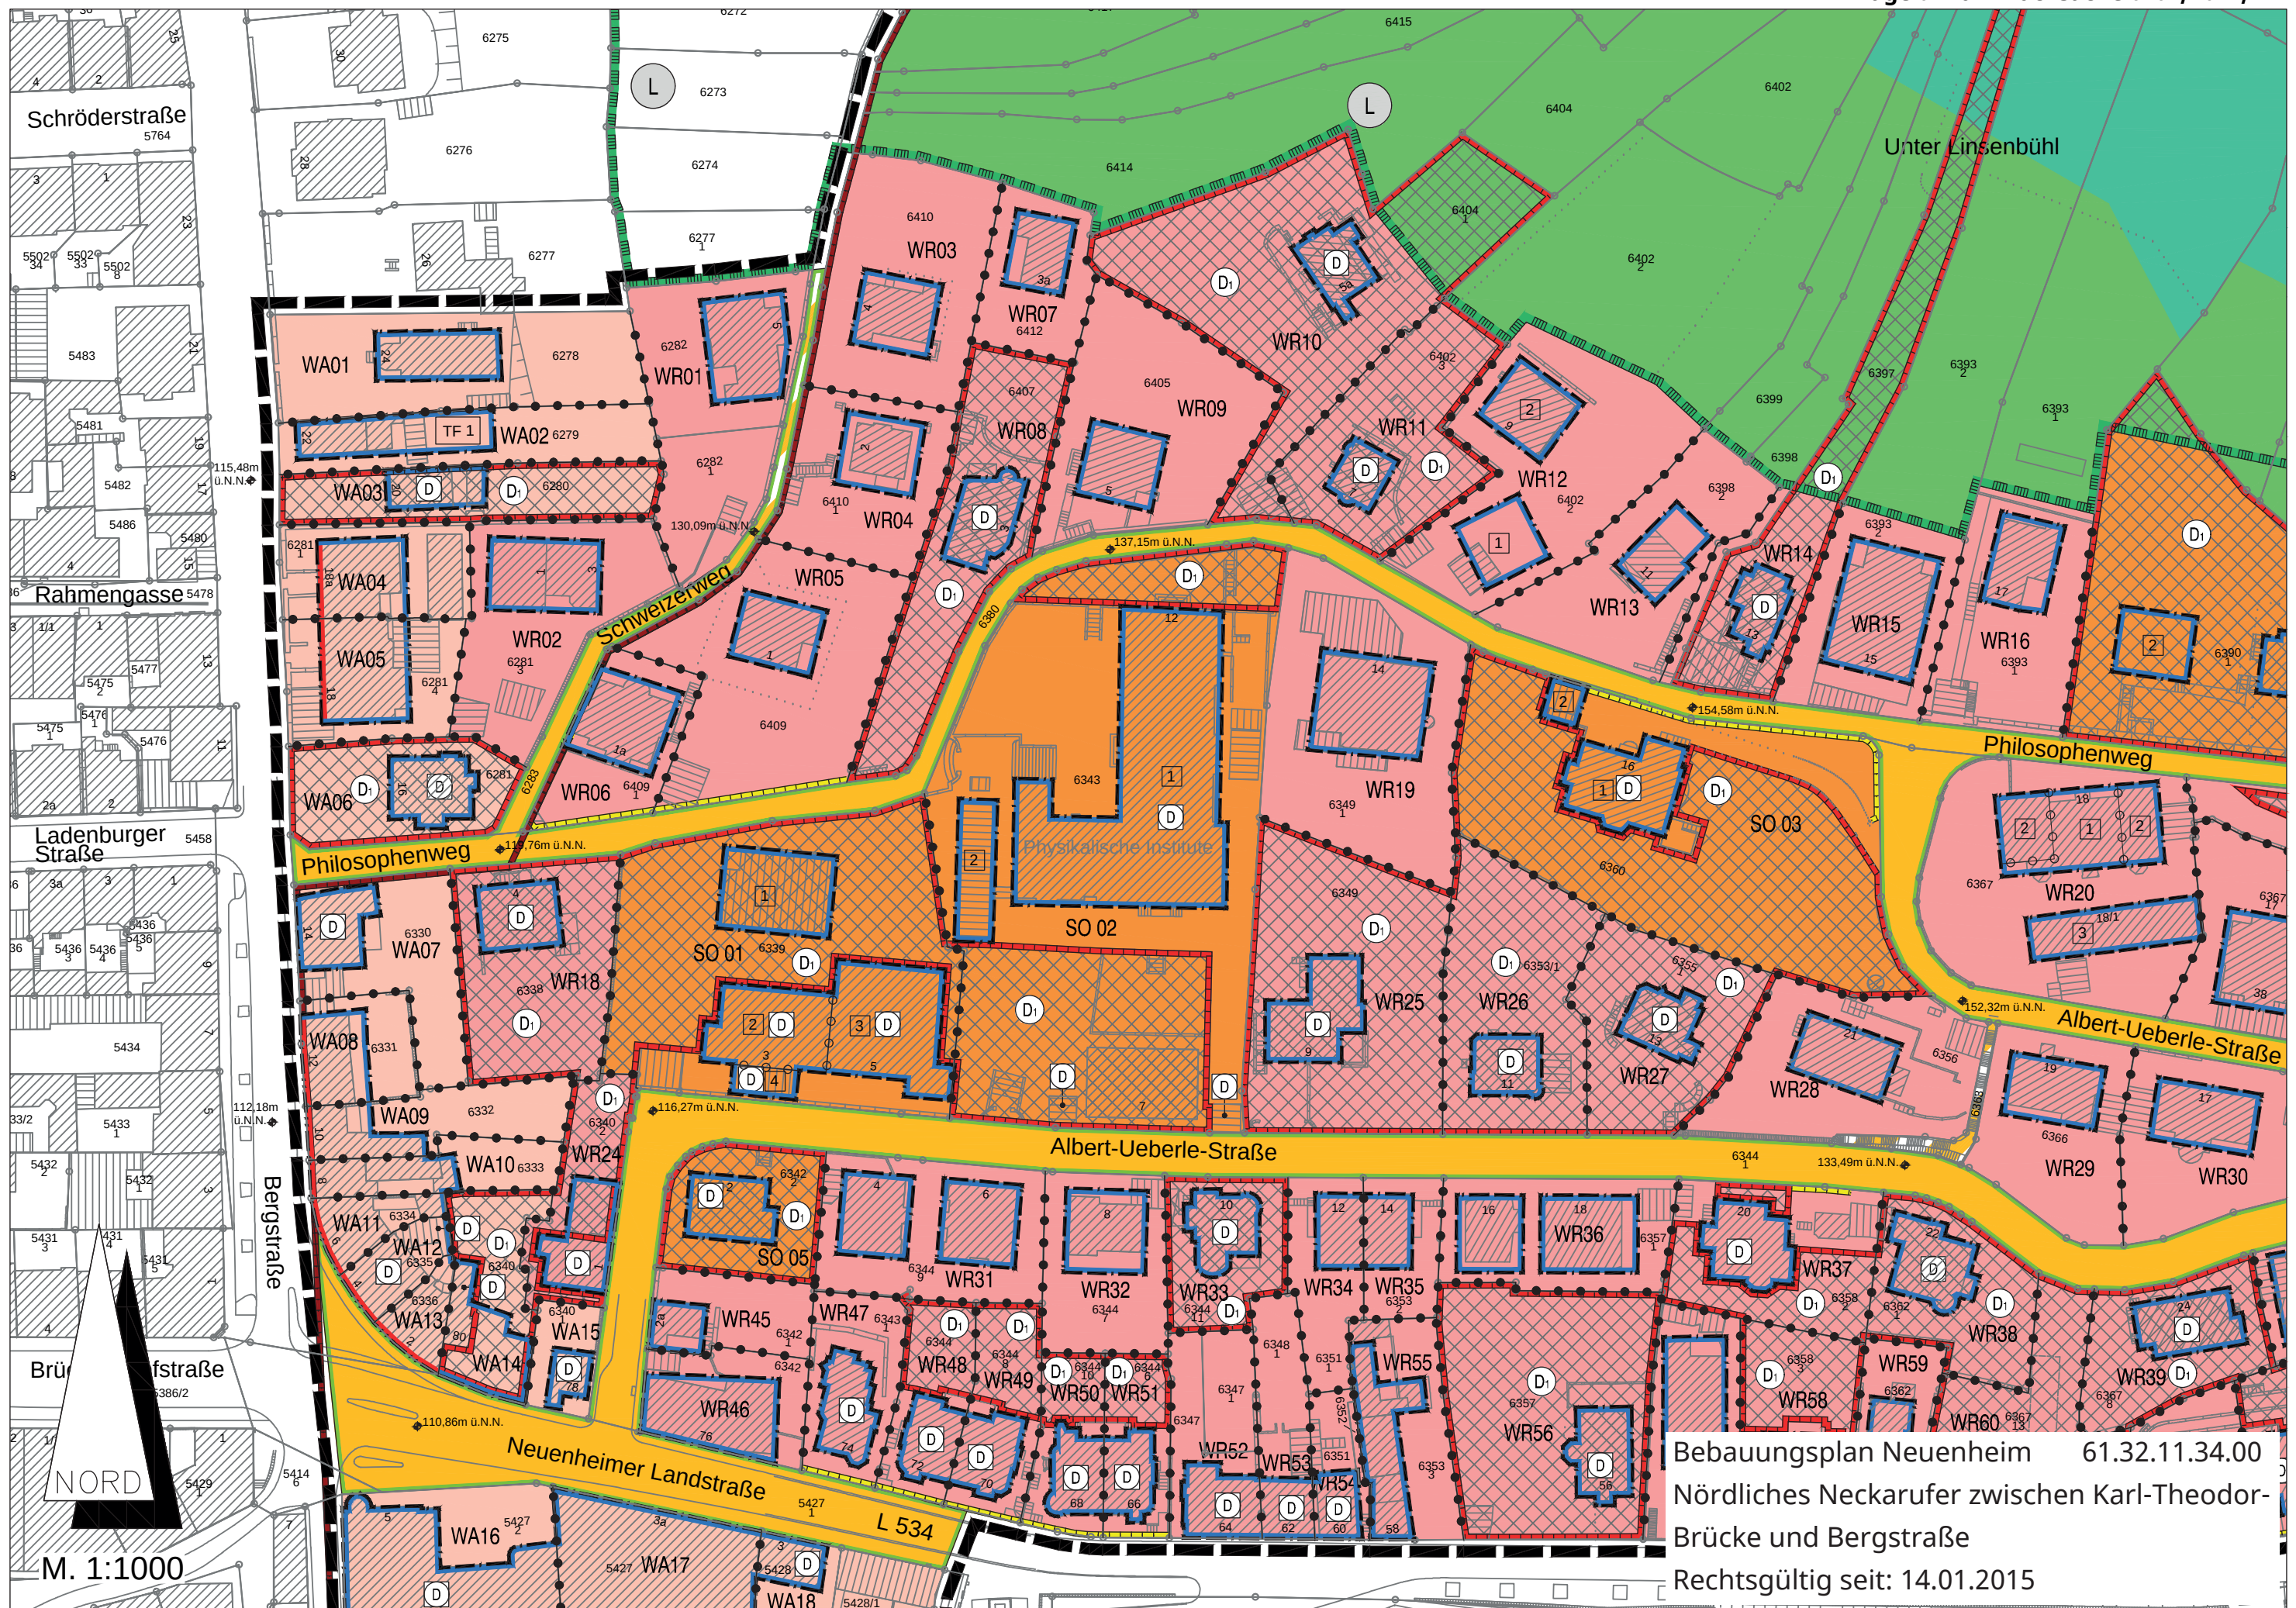

Bebauungsplan Neuenheim 61.32.11.34.00
 Nördliches Neckarufer zwischen Karl-Theodor-
 Brücke und Bergstraße
 Rechtsgültig seit: 14.01.2015