
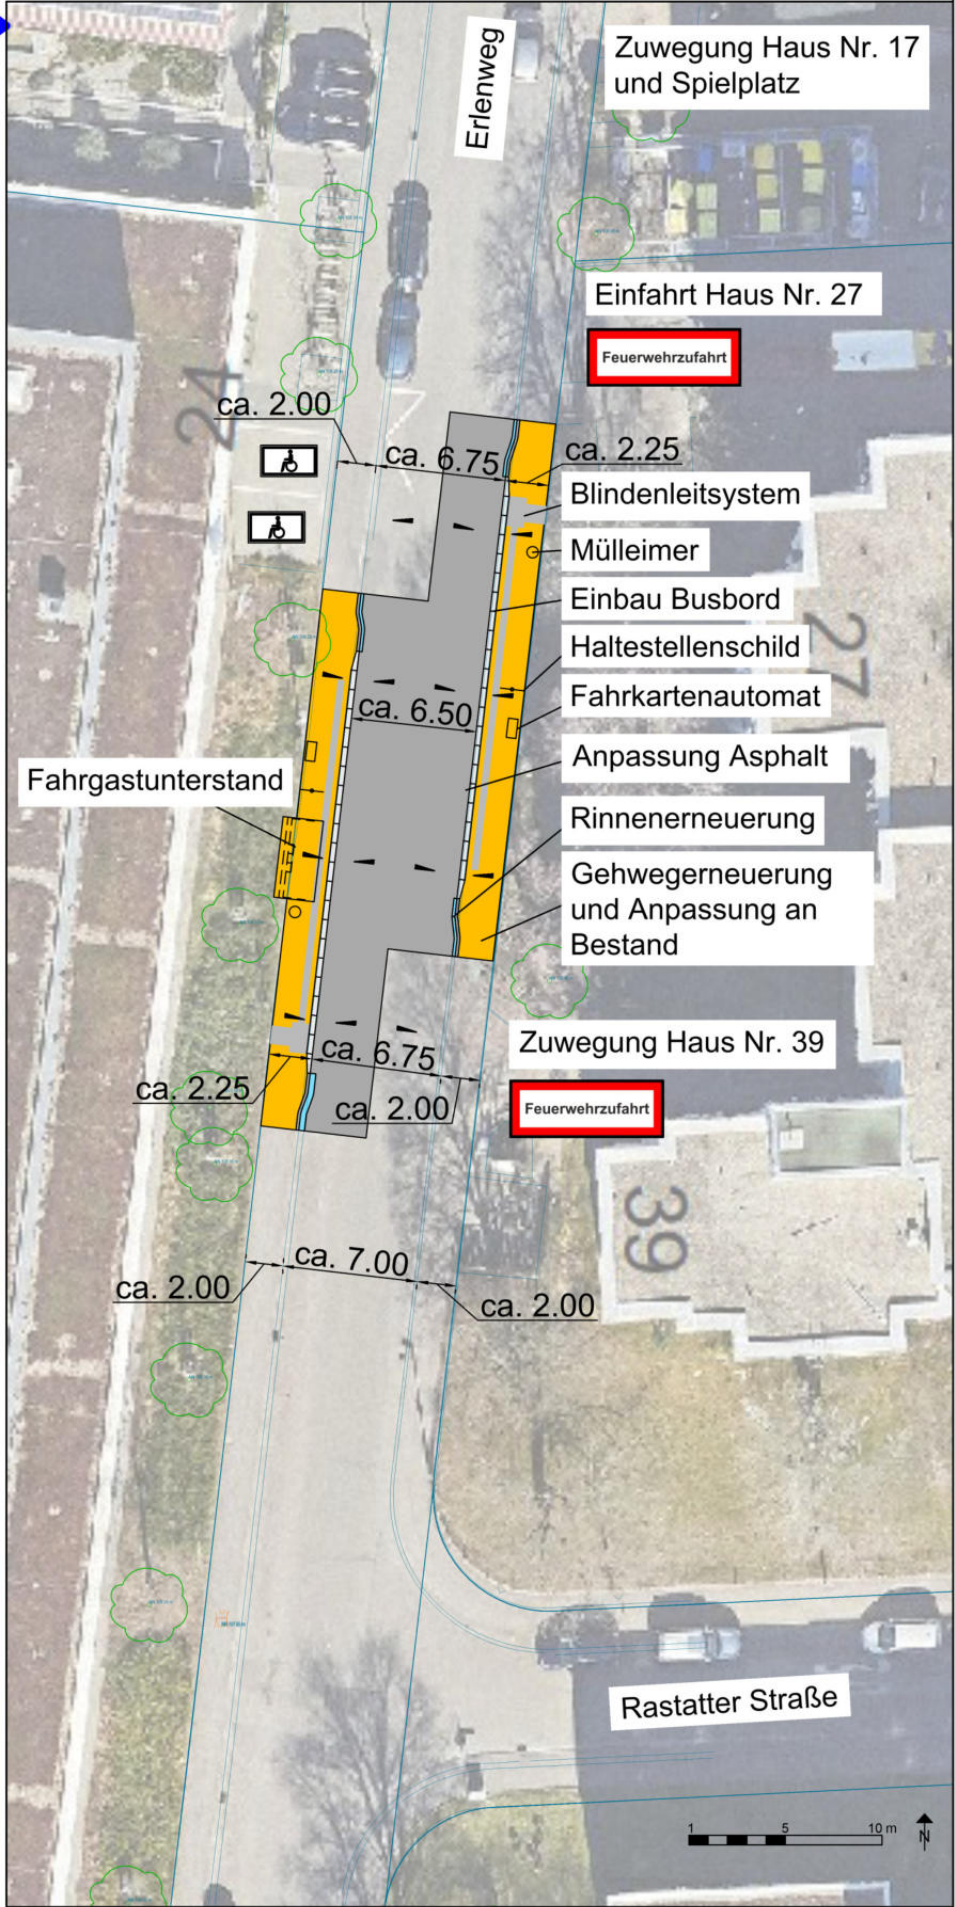
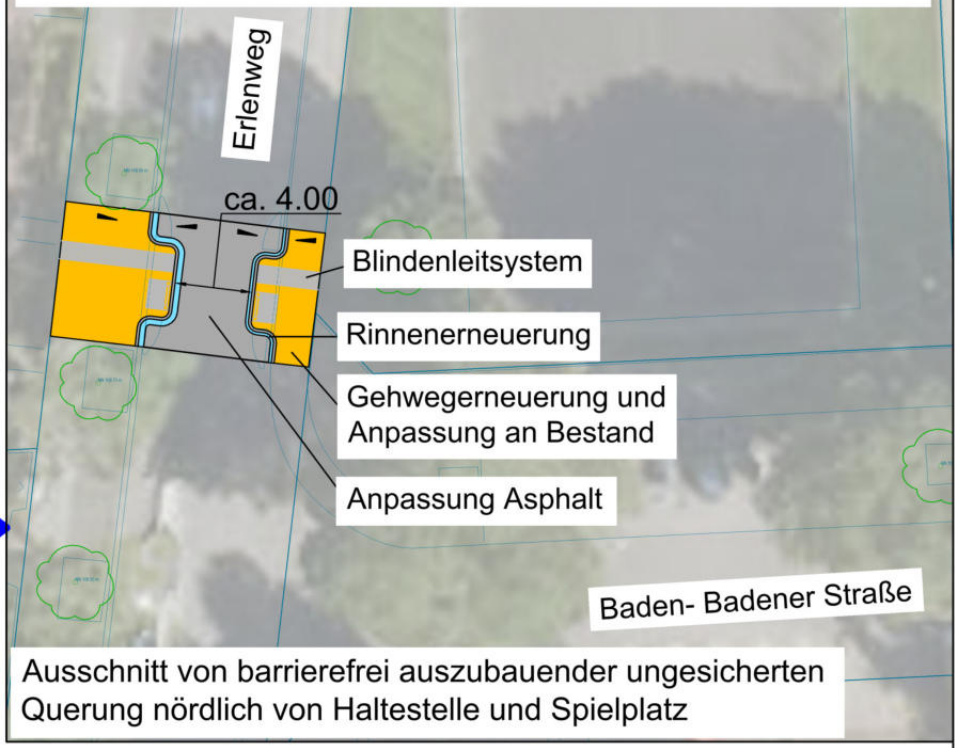


Anlage 03 zur Drucksache: 0093/2023/BV

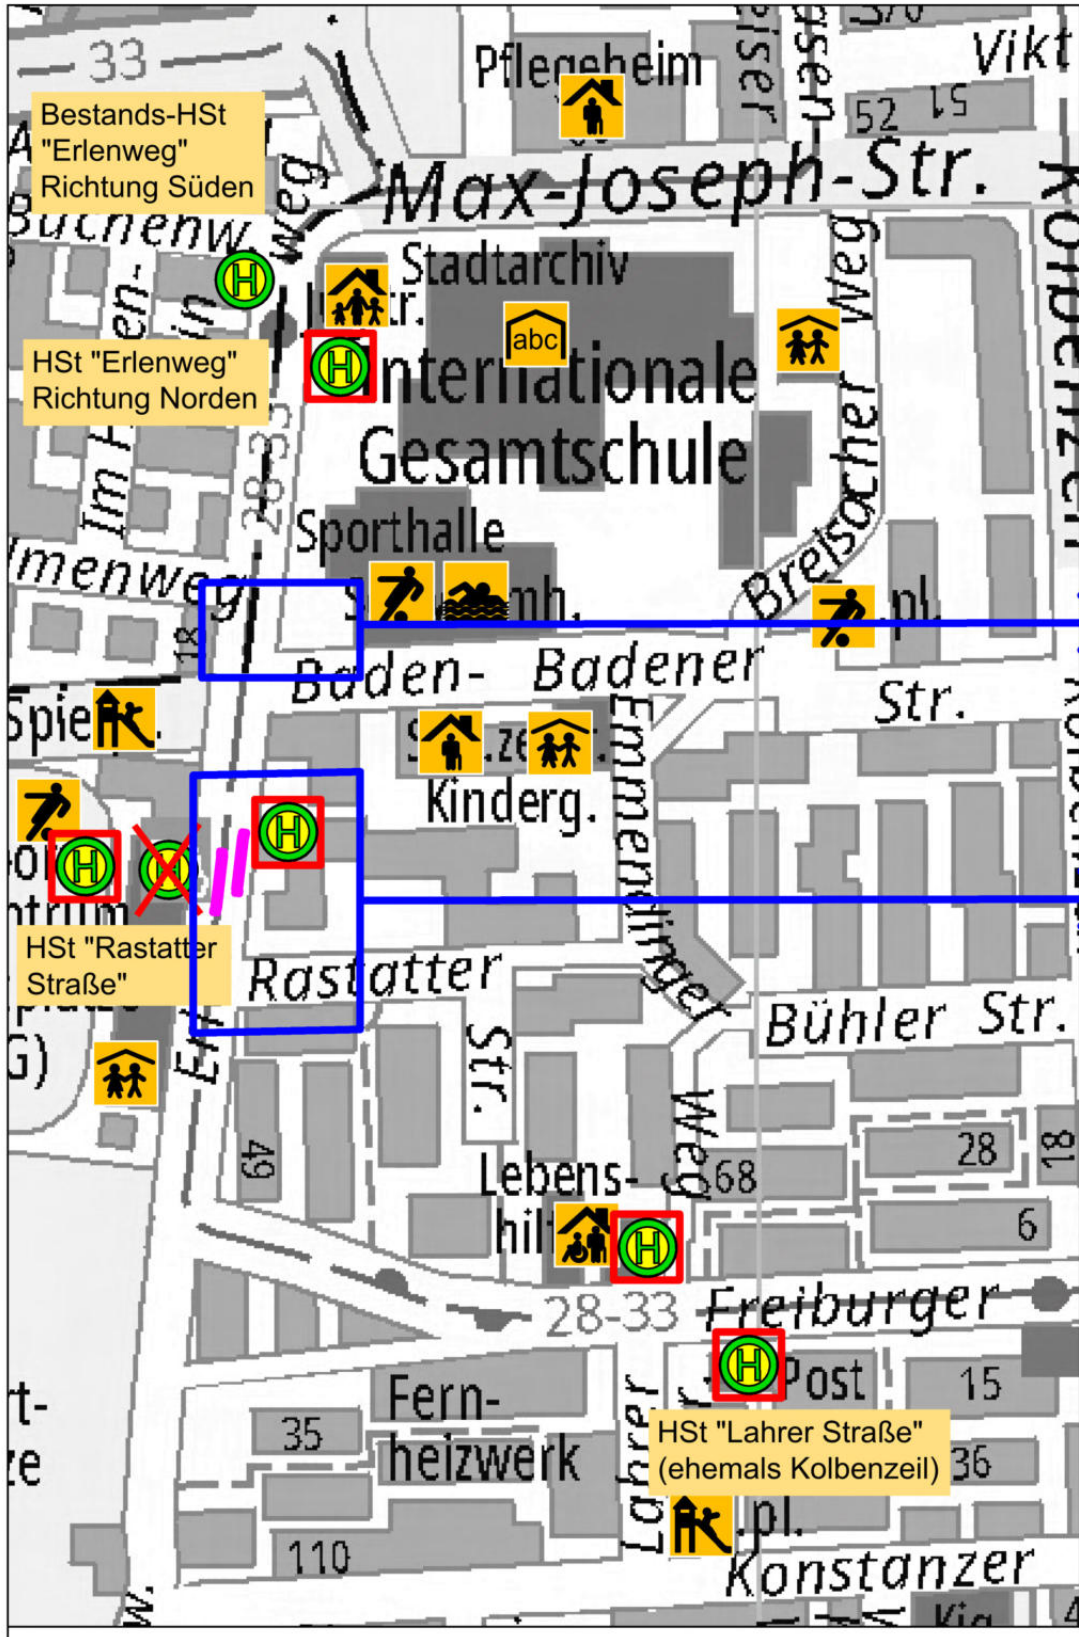

Legende:

- Bestehende Haltestelle barrierefrei
- Standort neu zu errichtender barrierefreier Haltestelle
- Rückbau Haltestelle
- Präferierter Haltestellenstandort

Gründe für den präferierten Standort:

- Optimale Lage: Gleichmäßig ausgemittelter Abstand zu den nächst gelegenen Bushaltestellen Erlenweg und Lahrer Straße (ehemalig Kolbenzeil).
- Optimale Anbindung für die nah gelegenen sozialen Einrichtungen (Bedienlücke wird geschlossen).
- Bei der Bushaltestelle in Fahrtrichtung Süd ist die Aufstellung eines Fahrgastunterstandes auf der städtischen Grünfläche (Platzierung zwischen den Bäumen) möglich.

Bestandsfoto der neuen Bushaltestellenstandorte (Blickrichtung Südwesten)



Verfasser:

 mund + ganz GmbH
 69123 Heidelberg
 Wieblingweg 17
 Tel.: 06221/87286-0
 Fax: 06221/87286-66
 Heidelberg

Projekt:
**Vorentwurf -
 Barrierefreier Ausbau
 Bushaltestellenbündel Rohrbach:
 Standort "Rastatter Straße"**