


UNTERGESCHOSS

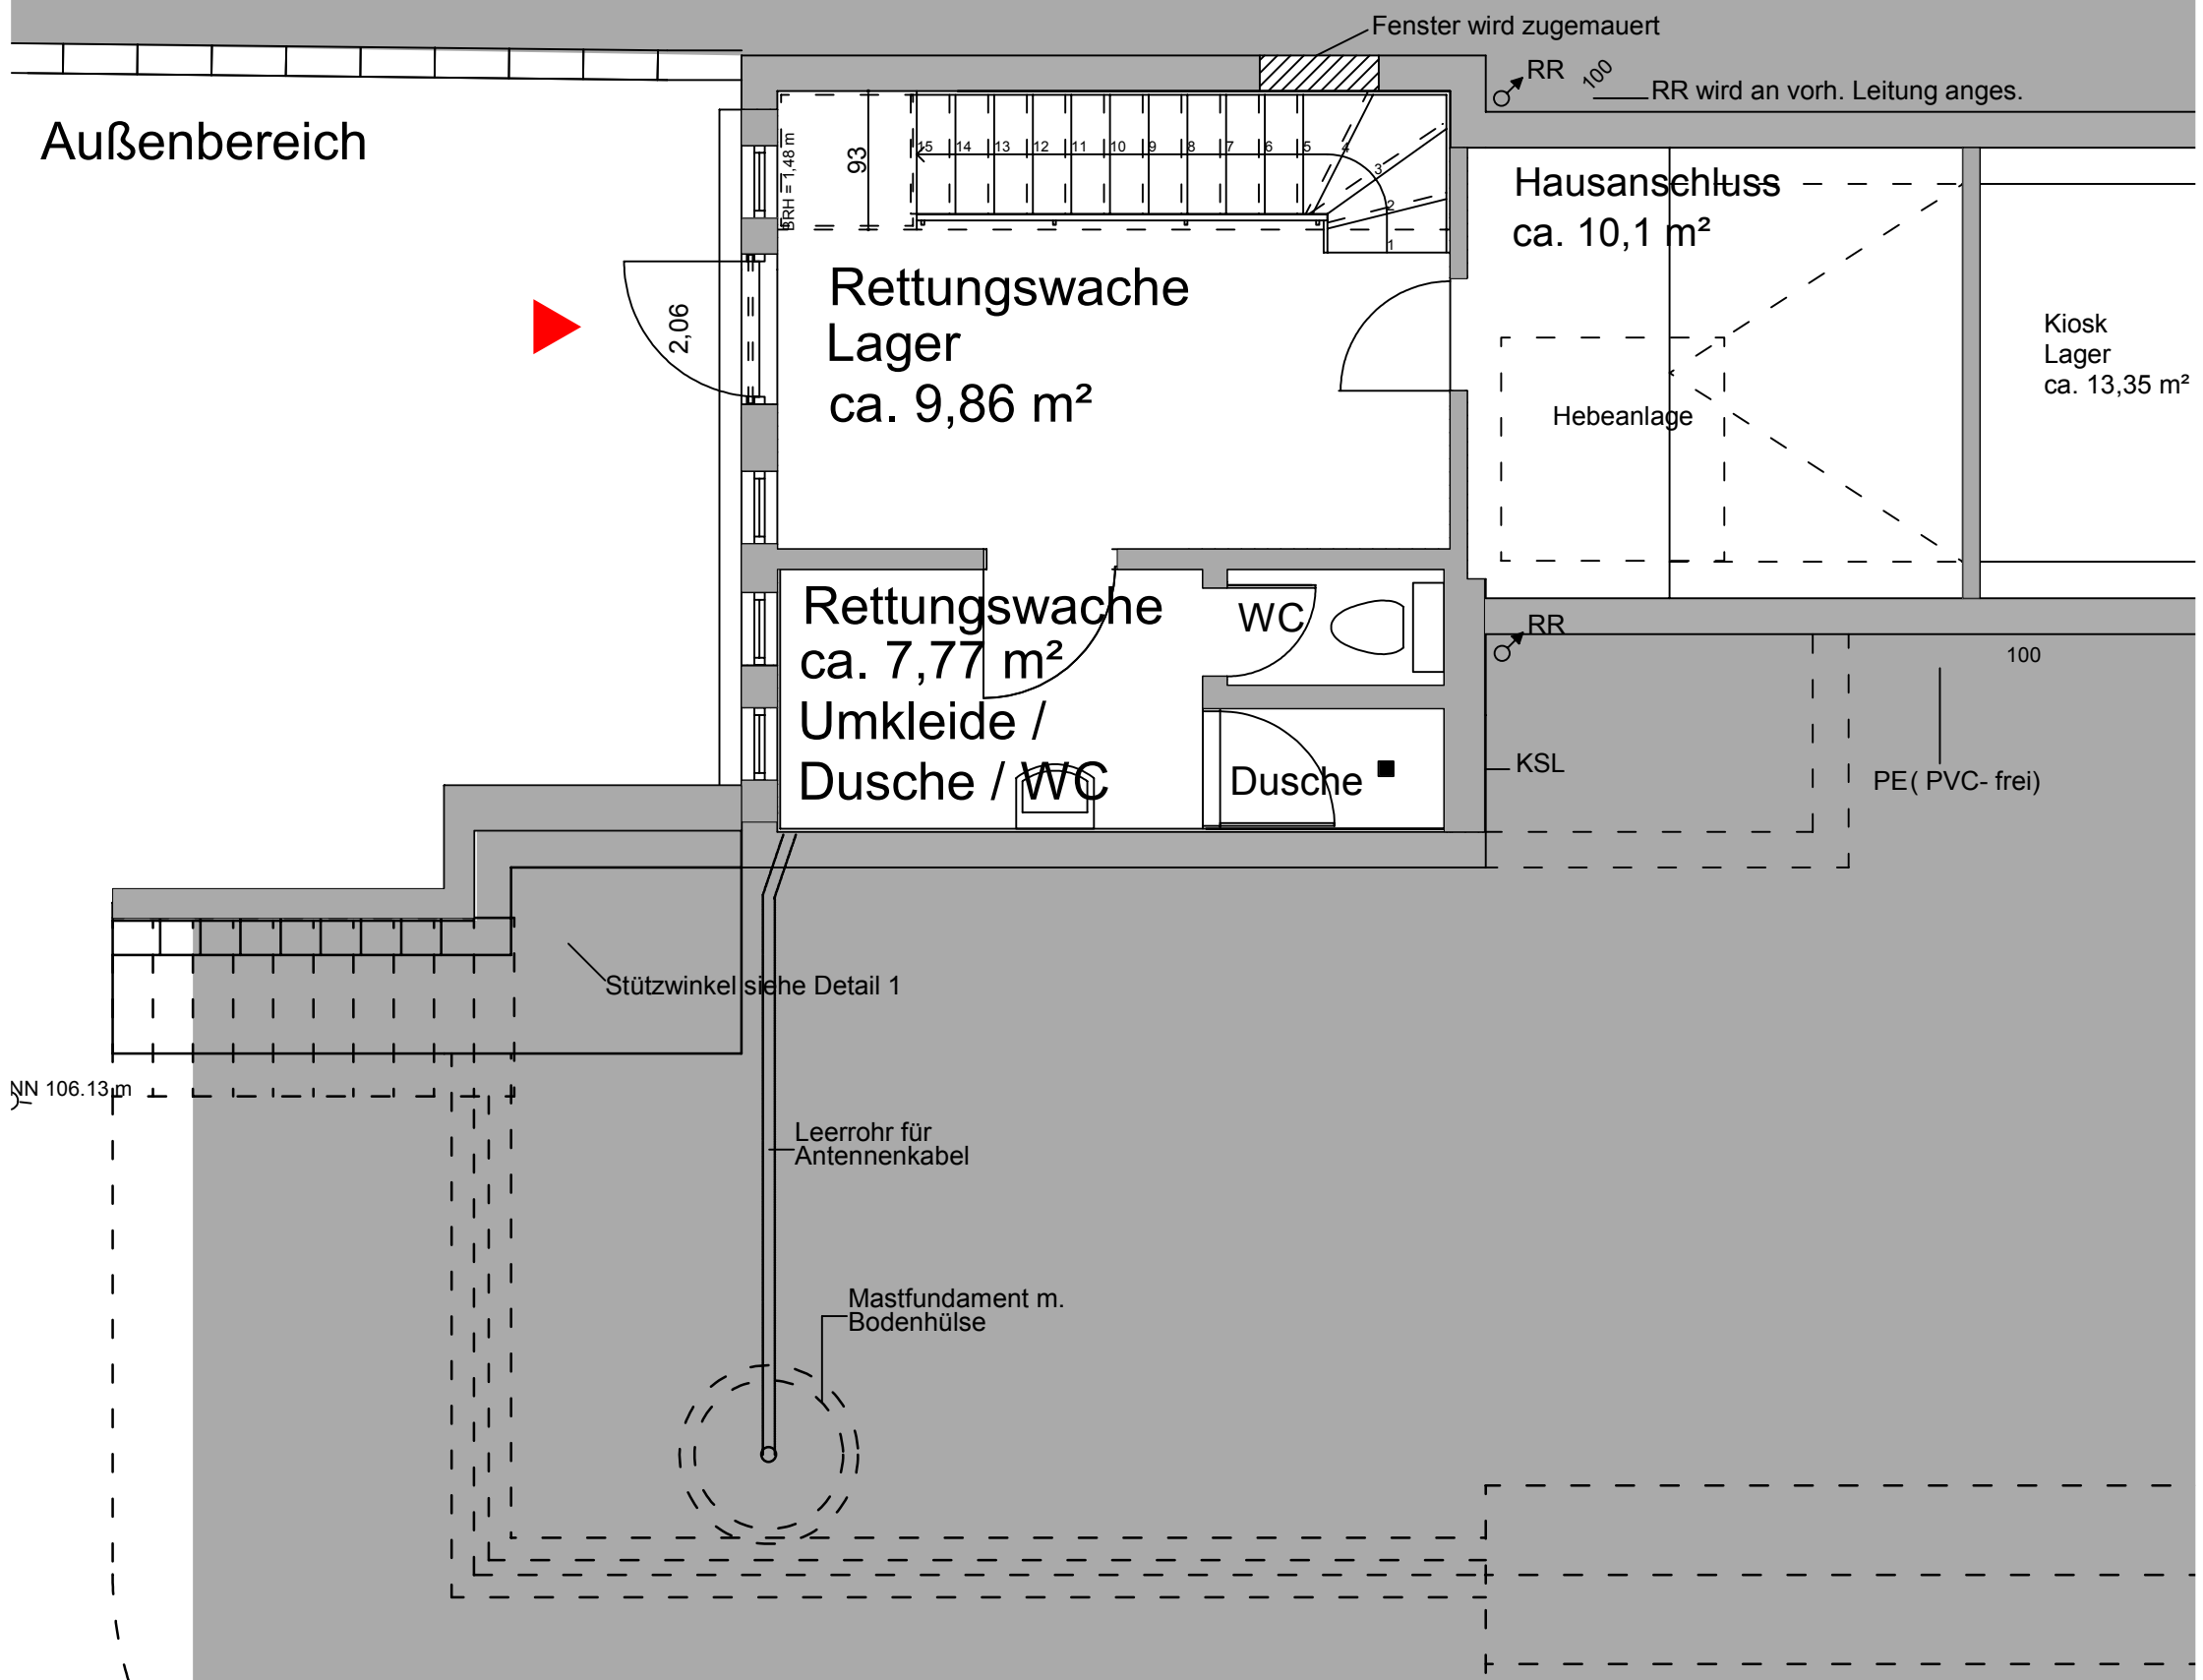

Heidelberg	
Uferstraße 17	
Hochbauamt Dipl.-Ing. Architekt Harald Heußler Römerstraße 5, 69115 Heidelberg	
o.M.	
Untergeschoss Istzustand	
04.12.2023 / CK	04.12.2023 / ST