UNTERGESCHOSS

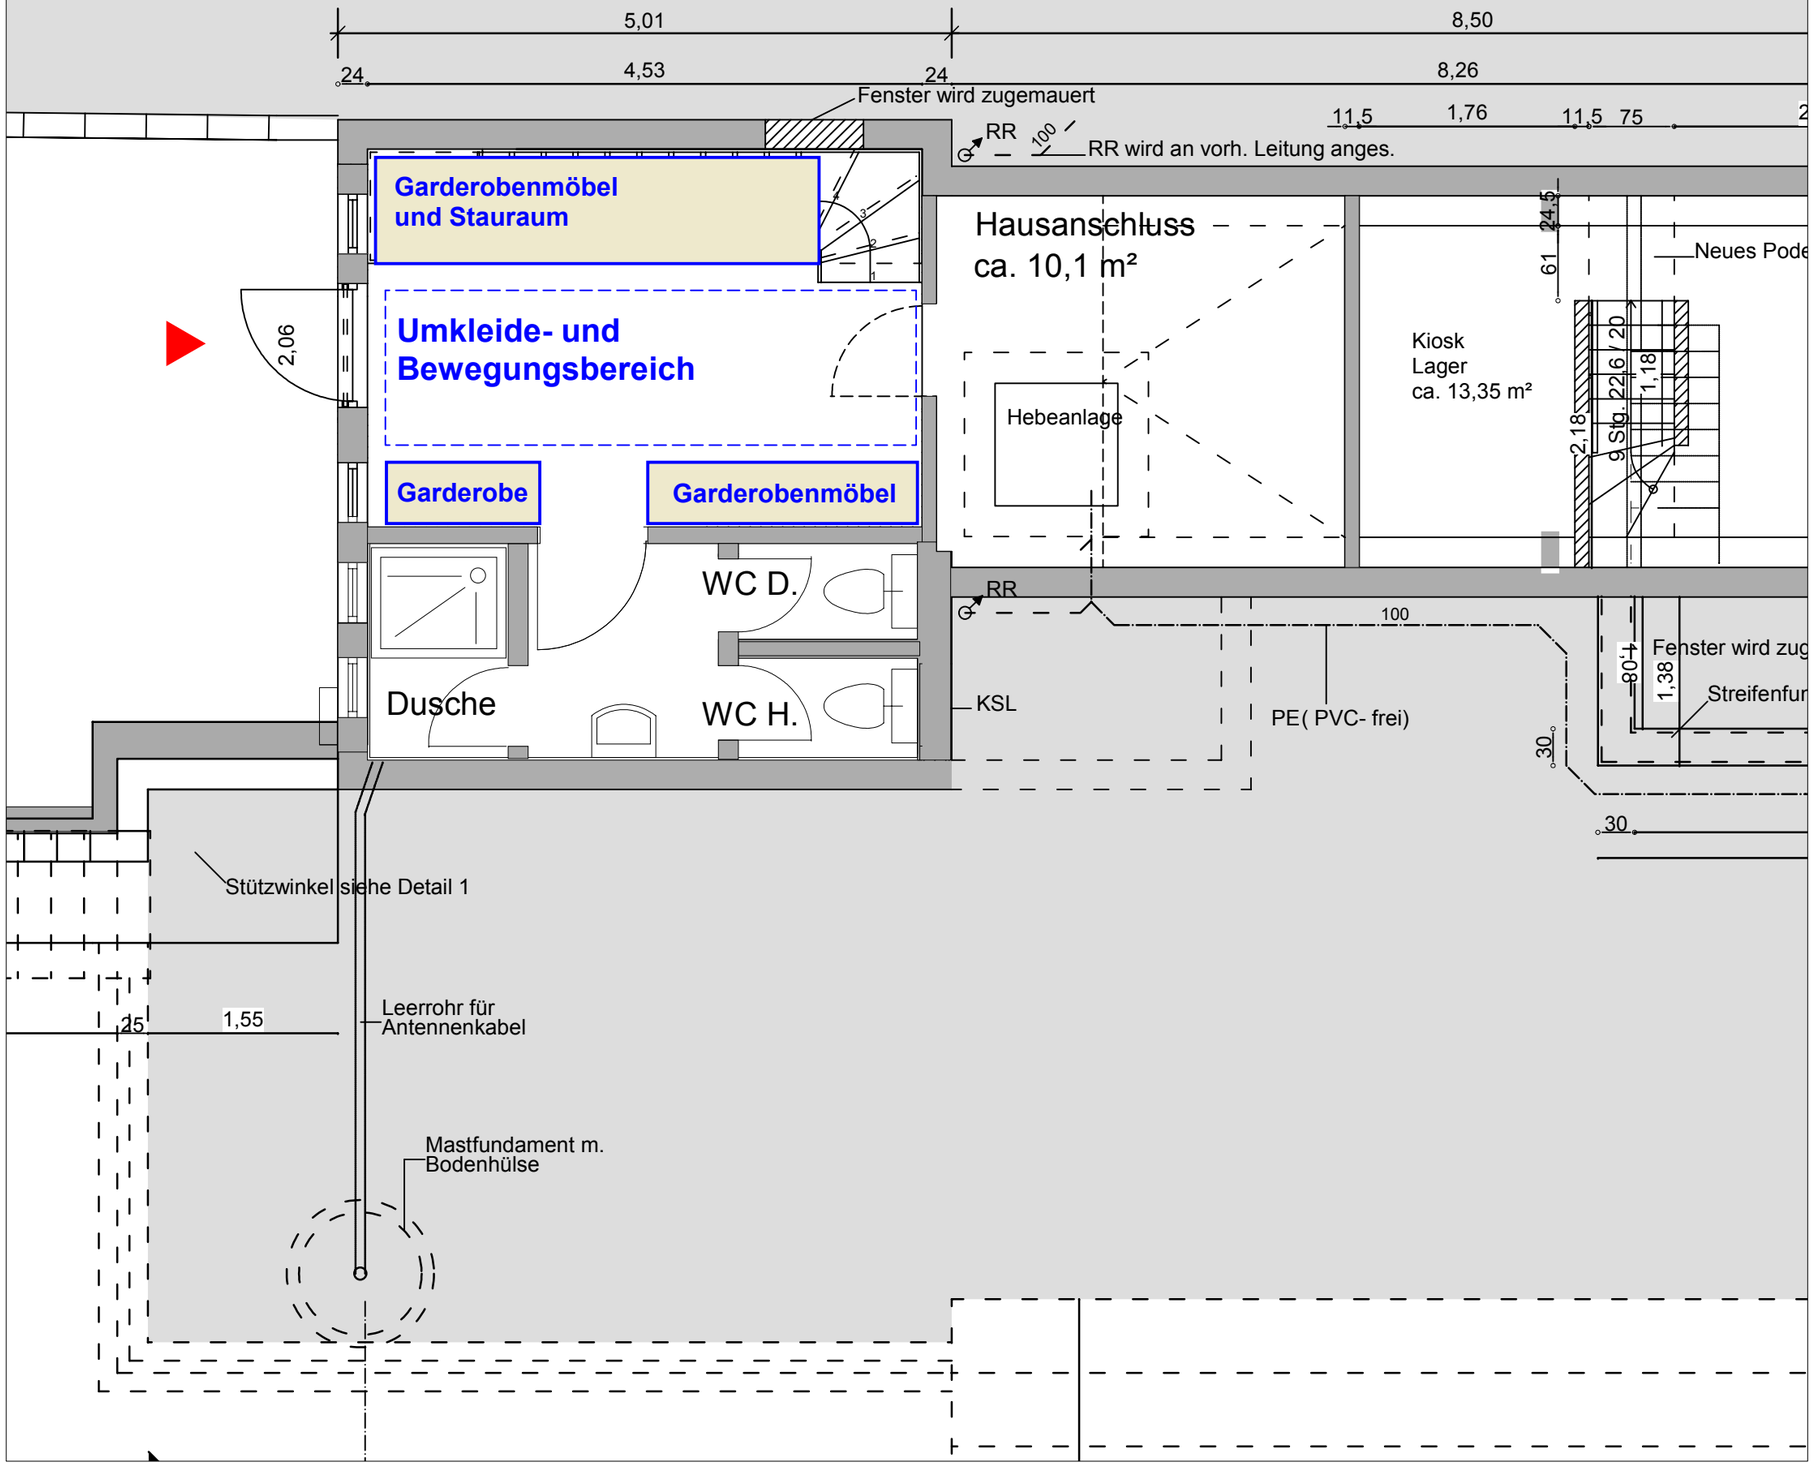

Heidelberg

Uferstraße 17

Hochbauamt
Dipl.-Ing. Architekt Harald Heußer
Römerstraße 5, 69115 Heidelberg

Untergeschoss Neuzustand

o.M.

04.12.2023 / CK

04.12.2023 / ST