

- Kantine
- Abfahrrampe
- fips Abstellung
- Havarieplatz
- Dienstfahrzeug Abstellung
- Bus Abstellung
- Elektro-Ladeinfrastruktur
- Mitarbeiter Stellplätze
- Infrastruktur Werkstatt
- Bus Fahrfertigmachung
- Auffahrrampe
- Dachfläche begrünt mit PV Anlage



Grundriss EG



40m-Bahn



ohne Maßstab

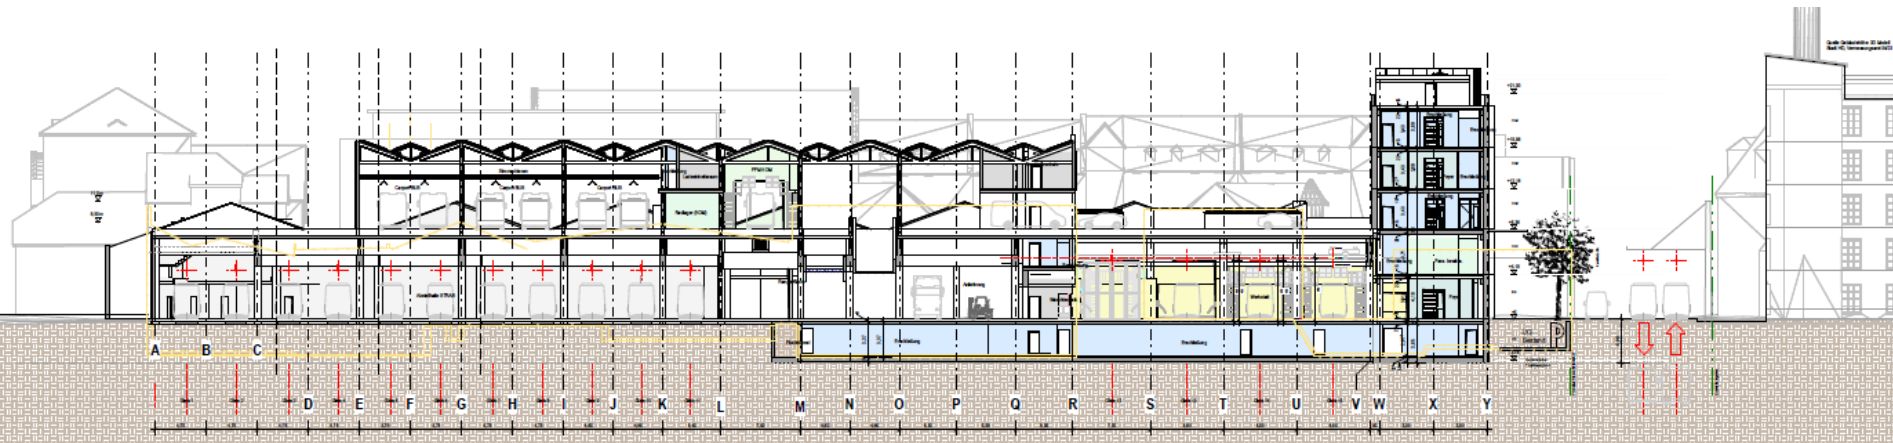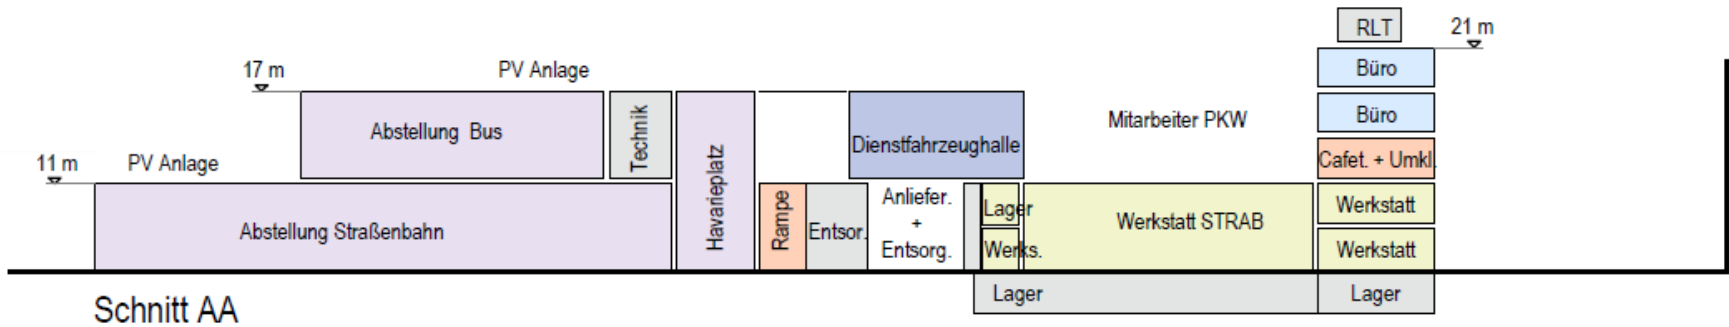

ohne Maßstab